
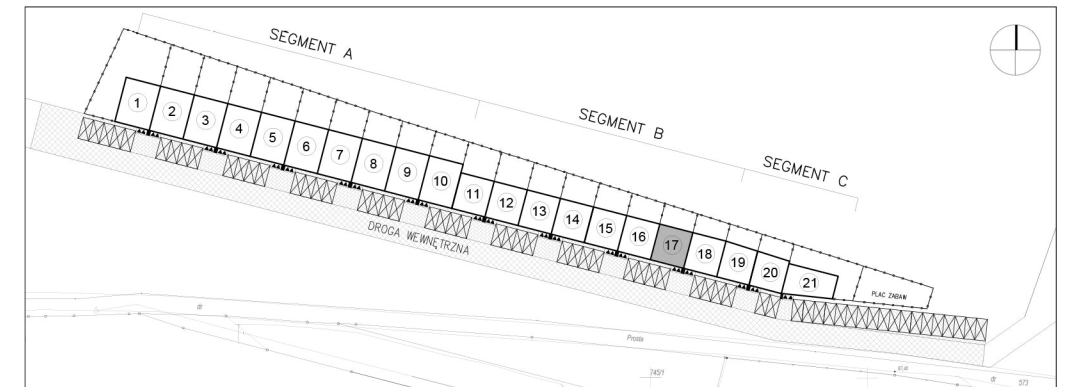
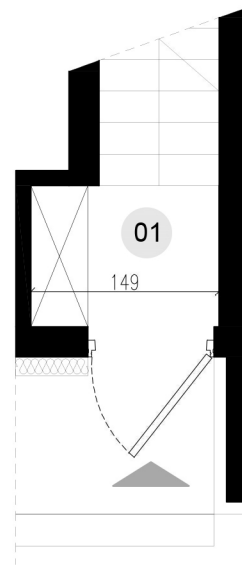


Prosta

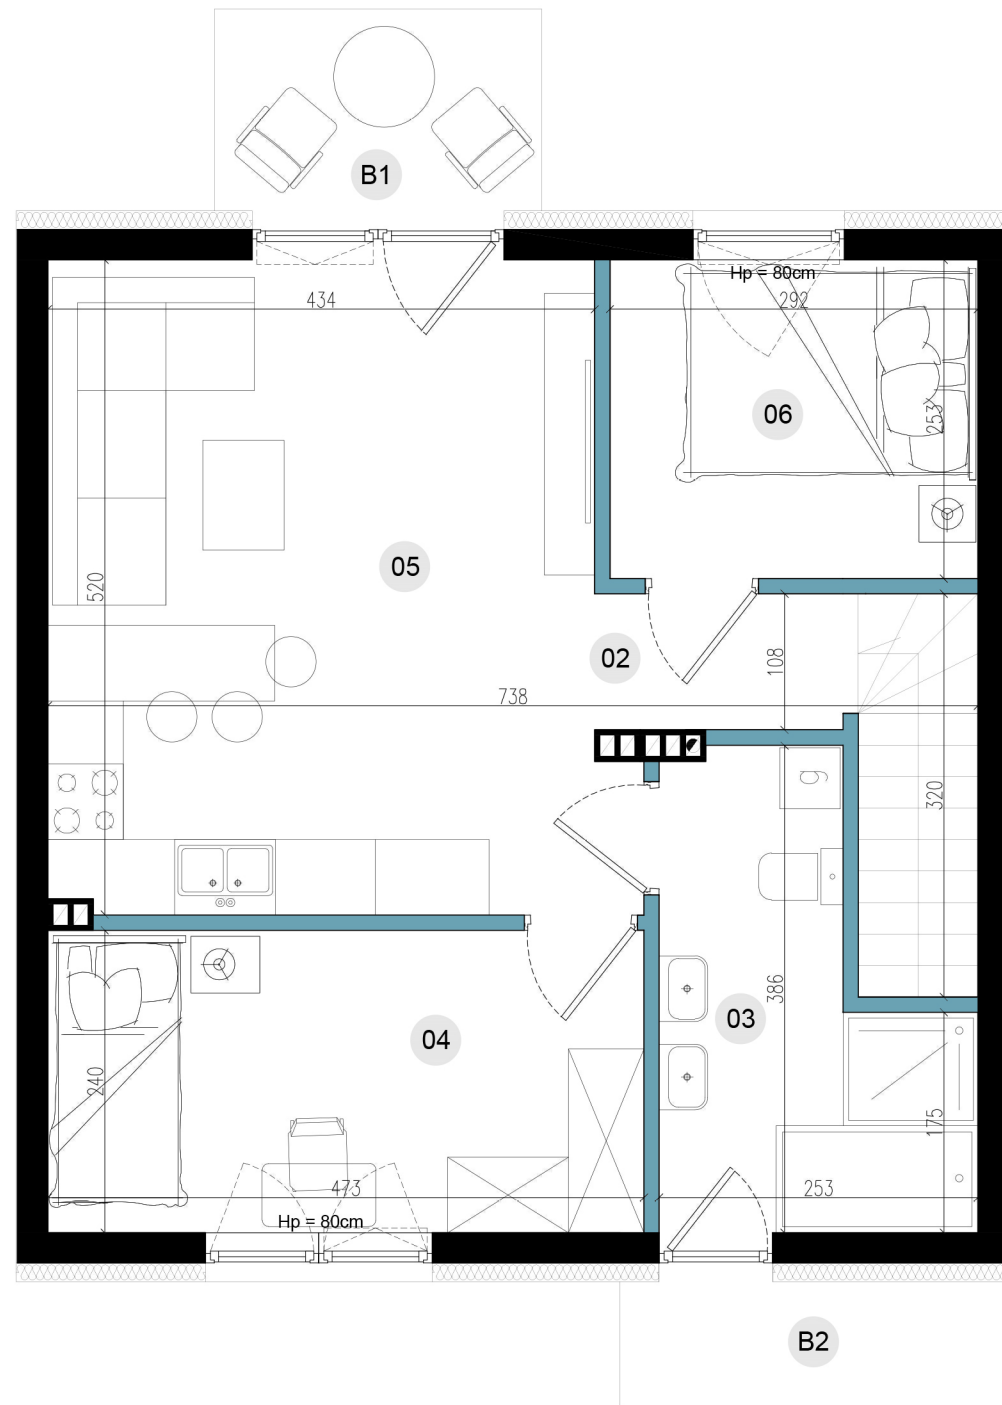

LOKAL 17/2

numer budynku
kondygnacja
powierzchnia użytkowa
liczba pokoi

17
piętro I
57,74 m²
3

zestawienie powierzchni

01	wiatrołap	5,55 m ²
02	korytarz	4,31 m ²
03	łazienka	7,66 m ²
04	pokój I	11,40 m ²
05	salon + aneks kuchenny	21,38 m ²
06	pokój II	7,44 m ²

suma powierzchni

57,74 m²

B1	balkon	4,16 m ²
B2	balkon	3,08 m ²



0 1 2 3 [m]

ściany bez możliwości usunięcia

ściany z możliwością usunięcia

Uwaga:

1. Powierzchnie pomieszczeń podano z uwzględnieniem grubości tynków, zgodnie z normą PN-ISO 9836-1997.
2. Aranżacja lokalu mieszkalnego przedstawiona na rzucie jest przykładowa.
3. Niniejsza karta katalogowa została opracowana na podstawie projektu budowlanego. Nie stanowi ona wiernego odwzorowania lokalu mieszkalnego, który powstanie w przyszłości. Karta służy wskazaniu położenia projektowanego budynku oraz usytuowania na działce.
4. Powierzchnie oraz wymiary mogą ulec zmianie w trakcie realizacji.

INH Inwestycje sp. z o.o.
ul. Murawa 12/E1
61-541 Poznań
NIP: 7831872551

InHouse
INWESTYCJE
www.inh.konin.pl