


# Prosta

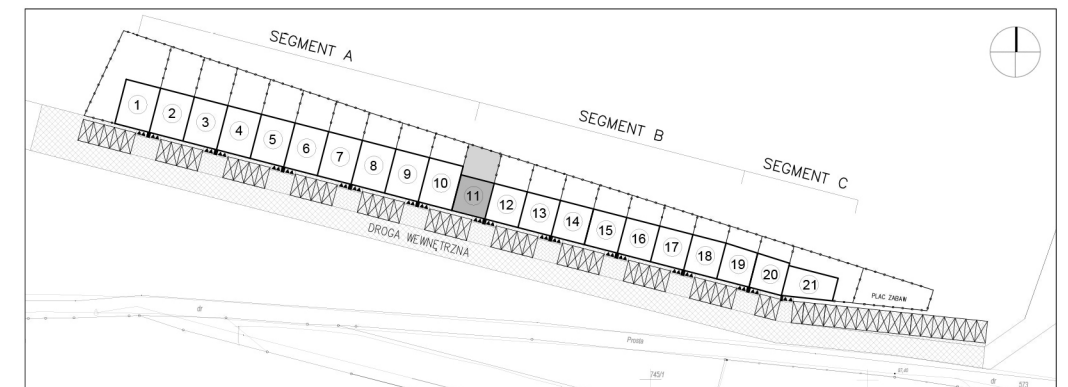

## LOKAL 11/1

numer budynku  
kondygnacja  
powierzchnia użytkowa  
liczba pokoi  
powierzchnia ogródka



**11**  
**parter**  
**50,96 m<sup>2</sup>**  
**3**  
**56,30 m<sup>2</sup>**

### zestawienie powierzchni

01	wiatrołap	3,53 m <sup>2</sup>
02	korytarz	3,20 m <sup>2</sup>
03	łazienka	4,58 m <sup>2</sup>
04	pokój I	10,72 m <sup>2</sup>
05	salon + aneks kuchenny	21,41 m <sup>2</sup>
06	pokój II	7,53 m <sup>2</sup>

### suma powierzchni

**50,96 m<sup>2</sup>**

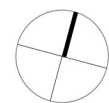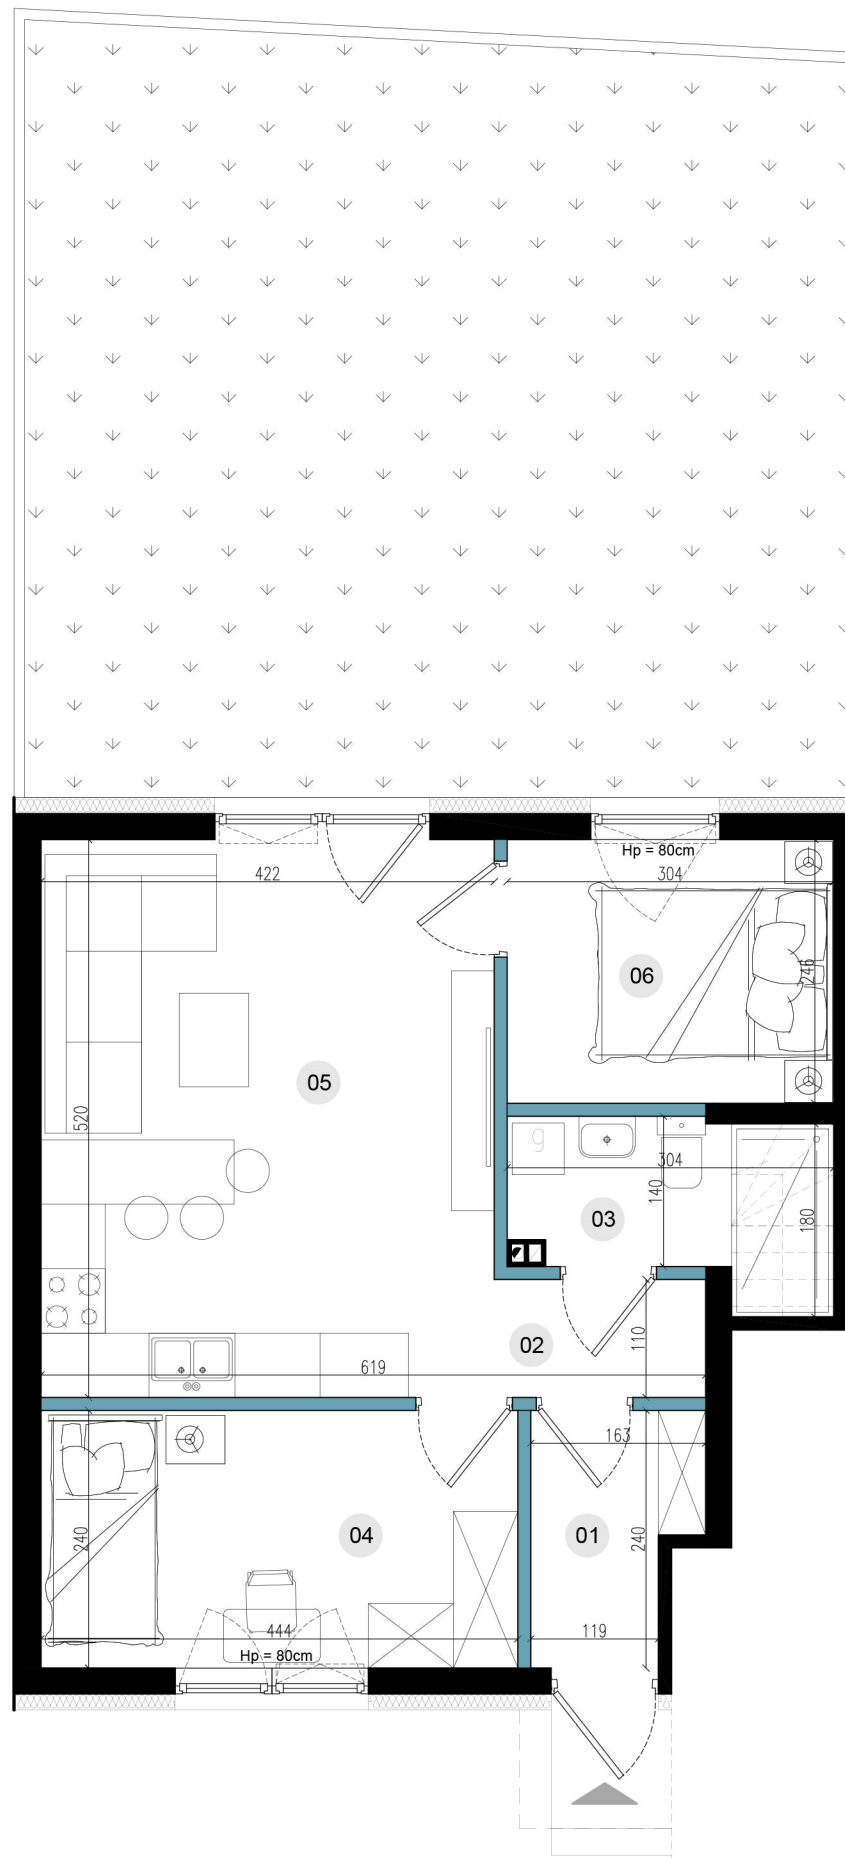

0 1 2 3 [m]

ściany bez możliwości usunięcia

ściany z możliwością usunięcia

#### Uwaga:

1. Powierzchnie pomieszczeń podano z uwzględnieniem grubości tynków, zgodnie z normą PN-ISO 9836-1997.
2. Aranżacja lokalu mieszkalnego przedstawiona na rzucie jest przykładowa.
3. Niniejsza karta katalogowa została opracowana na podstawie projektu budowlanego. Nie stanowi ona wiernego odwzorowania lokalu mieszkalnego, który powstanie w przyszłości. Karta służy wskazaniu położenia projektowanego budynku oraz usytuowania na działce.
4. Powierzchnie oraz wymiary mogą ulec zmianie w trakcie realizacji.

INH Inwestycje sp. z o.o.  
ul. Murawa 12/E1  
61-541 Poznań  
NIP: 7831872551

**InHouse**  
**INWESTYCJE**  
www.inh.konin.pl