


Prosta

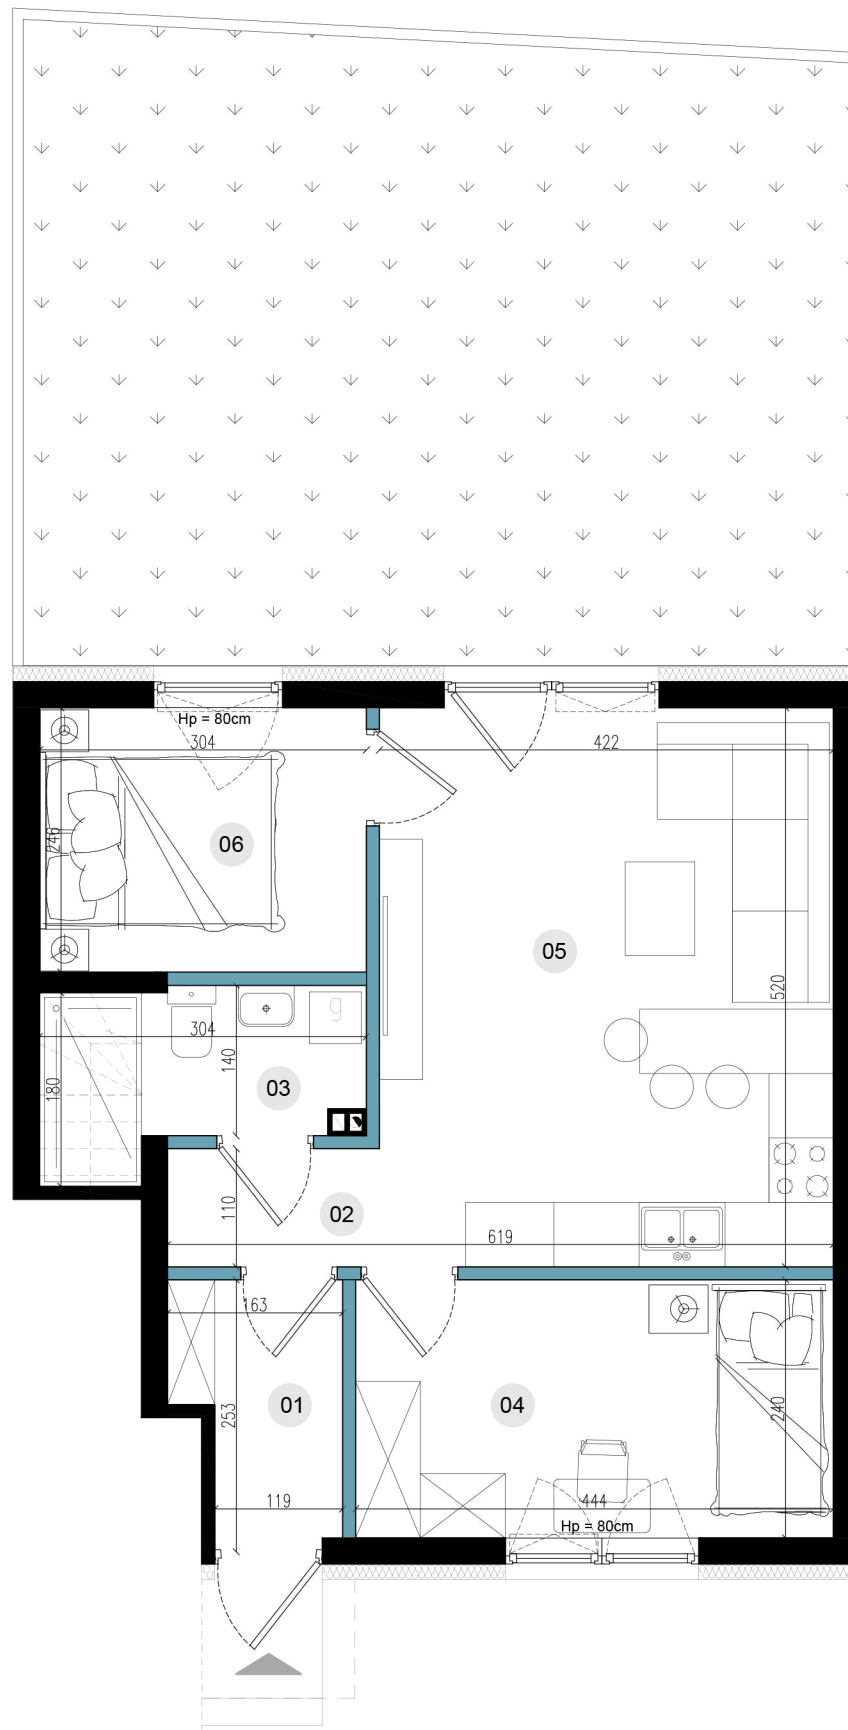


0 1 2 3 [m]

■ ściany bez możliwości usunięcia ■ ściany z możliwością usunięcia

Uwaga:

1. Powierzchnie pomieszczeń podano z uwzględnieniem grubości tynków, zgodnie z normą PN-ISO 9836-1997.
2. Aranżacja lokalu mieszkalnego przedstawiona na rzucie jest przykładowa.
3. Niniejsza karta katalogowa została opracowana na podstawie projektu budowlanego. Nie stanowi ona wiernego odwzorowania lokalu mieszkalnego, który powstanie w przyszłości. Karta służy wskazaniu położenia projektowanego budynku oraz usytuowania na działce.
4. Powierzchnie oraz wymiary mogą ulec zmianie w trakcie realizacji.

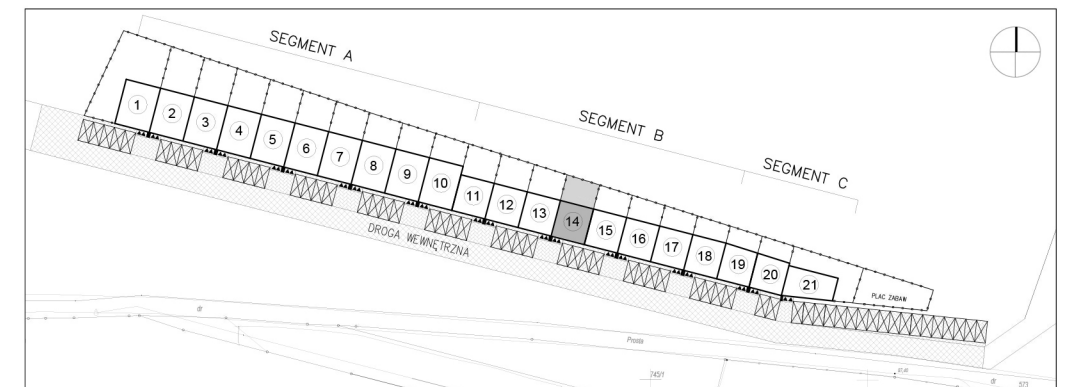

LOKAL 14/1

numer budynku
kondygnacja
powierzchnia użytkowa
liczba pokoi
powierzchnia ogródka

14
parter
50,96 m²
3
46,54 m²

zestawienie powierzchni

| | | |
|----|------------------------|----------------------|
| 01 | wiatrołap | 3,53 m ² |
| 02 | korytarz | 3,20 m ² |
| 03 | łazienka | 4,58 m ² |
| 04 | pokój I | 10,72 m ² |
| 05 | salon + aneks kuchenny | 21,41 m ² |
| 06 | pokój II | 7,53 m ² |

suma powierzchni

50,96 m²

INH Inwestycje sp. z o.o.
ul. Murawa 12/E1
61-541 Poznań
NIP: 7831872551


www.inh.konin.pl