


Prosta

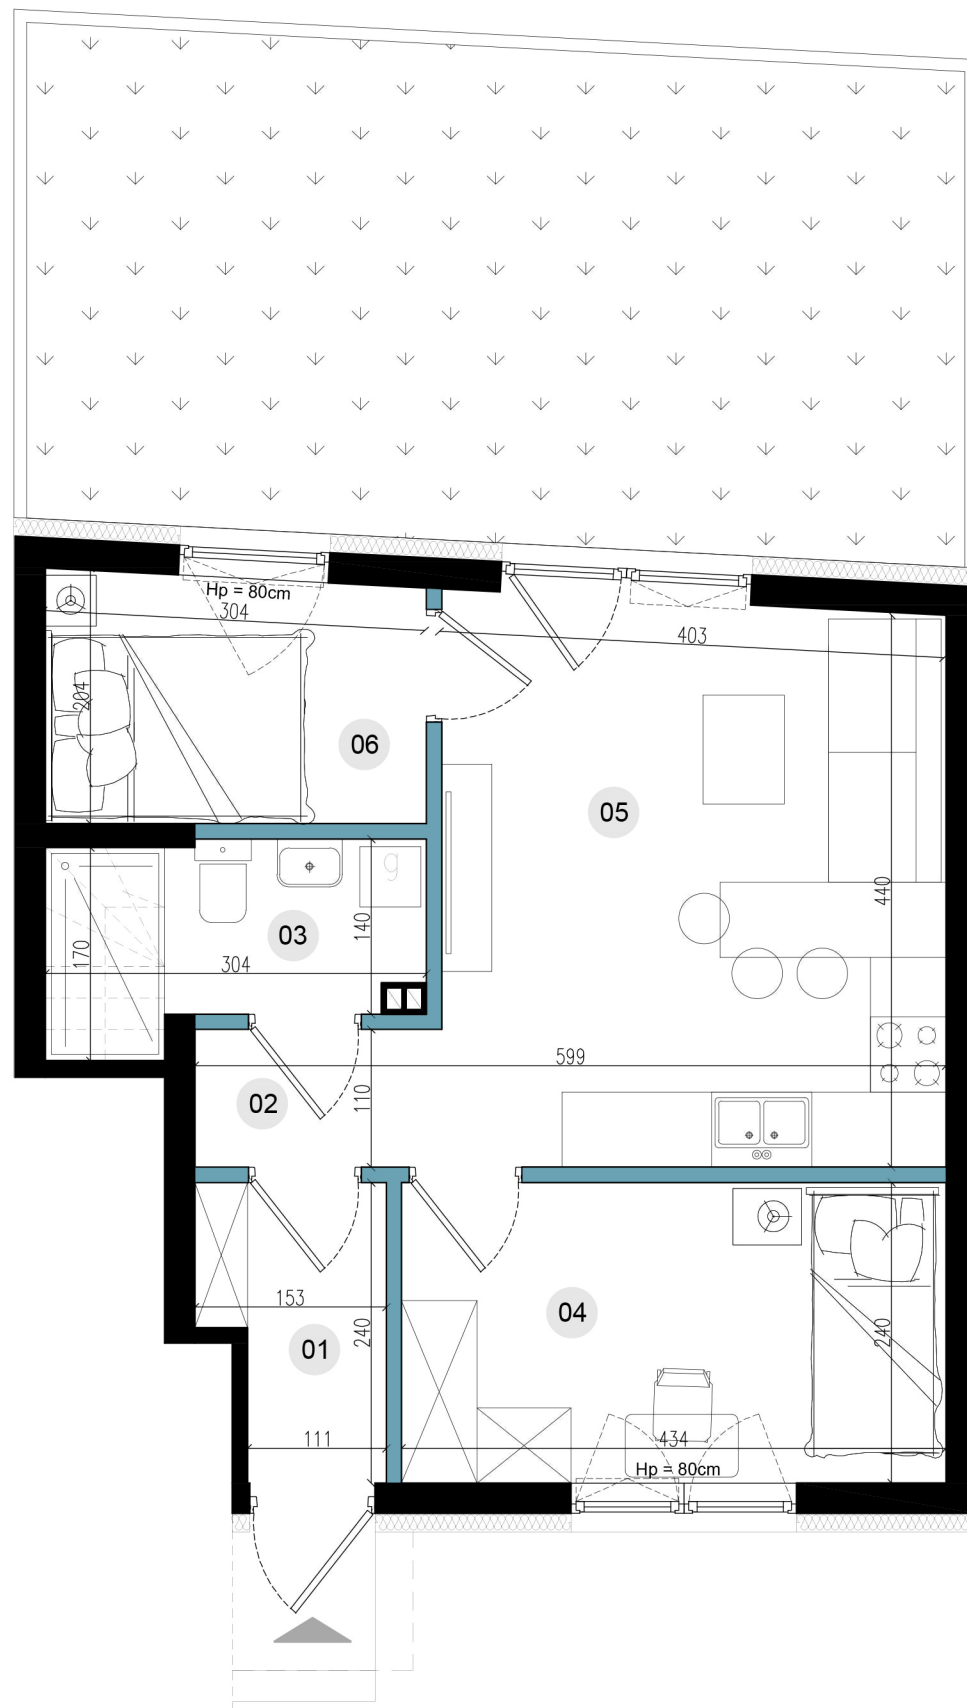

0 1 2 3 [m]

ściany bez możliwości usunięcia

ściany z możliwością usunięcia


Uwaga:

1. Powierzchnie pomieszczeń podano z uwzględnieniem grubości tynków, zgodnie z normą PN-ISO 9836-1997.

2. Aranżacja lokalu mieszkalnego przedstawiona na rzucie jest przykładowa.

3. Niniejsza karta katalogowa została opracowana na podstawie projektu budowlanego. Nie stanowi ona wiernego odwzorowania lokalu mieszkalnego, który powstanie w przyszłości.

4. Powierzchnie oraz wymiary mogą ulec zmianie w trakcie realizacji.

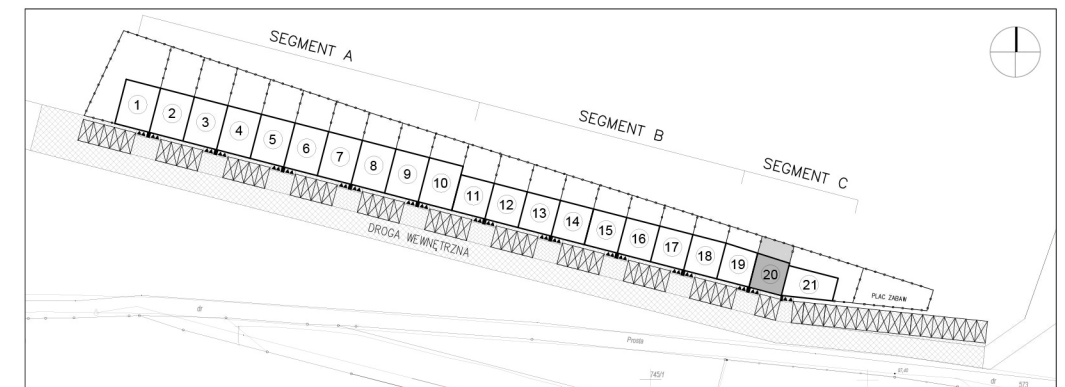

LOKAL 20/1

numer budynku
kondygnacja
powierzchnia użytkowa
liczba pokoi
powierzchnia ogródka

20
parter
45,08 m²
3
31,12 m²

zestawienie powierzchni

01	wiatrołap	3,31 m ²
02	korytarz	2,29 m ²
03	łazienka	4,49 m ²
04	pokój I	10,47 m ²
05	salon + aneks kuchenny	18,51 m ²
06	pokój II	6,01 m ²

suma powierzchni

45,08 m²

INH Inwestycje sp. z o.o.
ul. Murawa 12/E1
61-541 Poznań
NIP: 7831872551


www.inh.konin.pl