
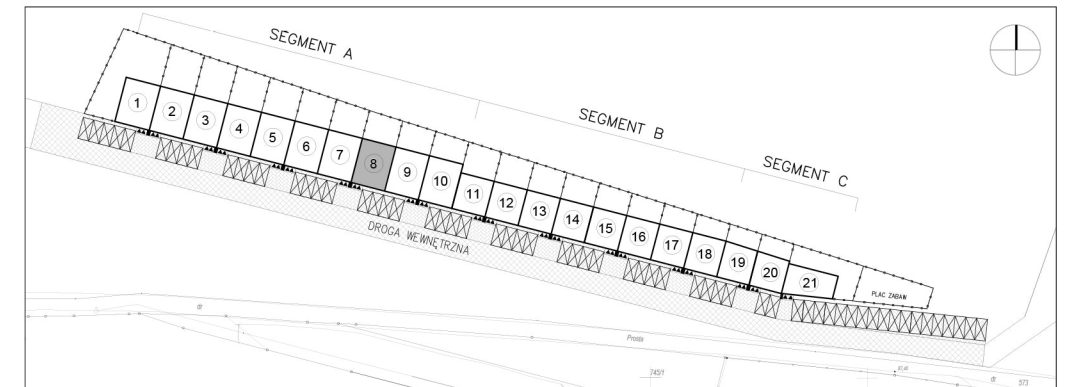


Prosta

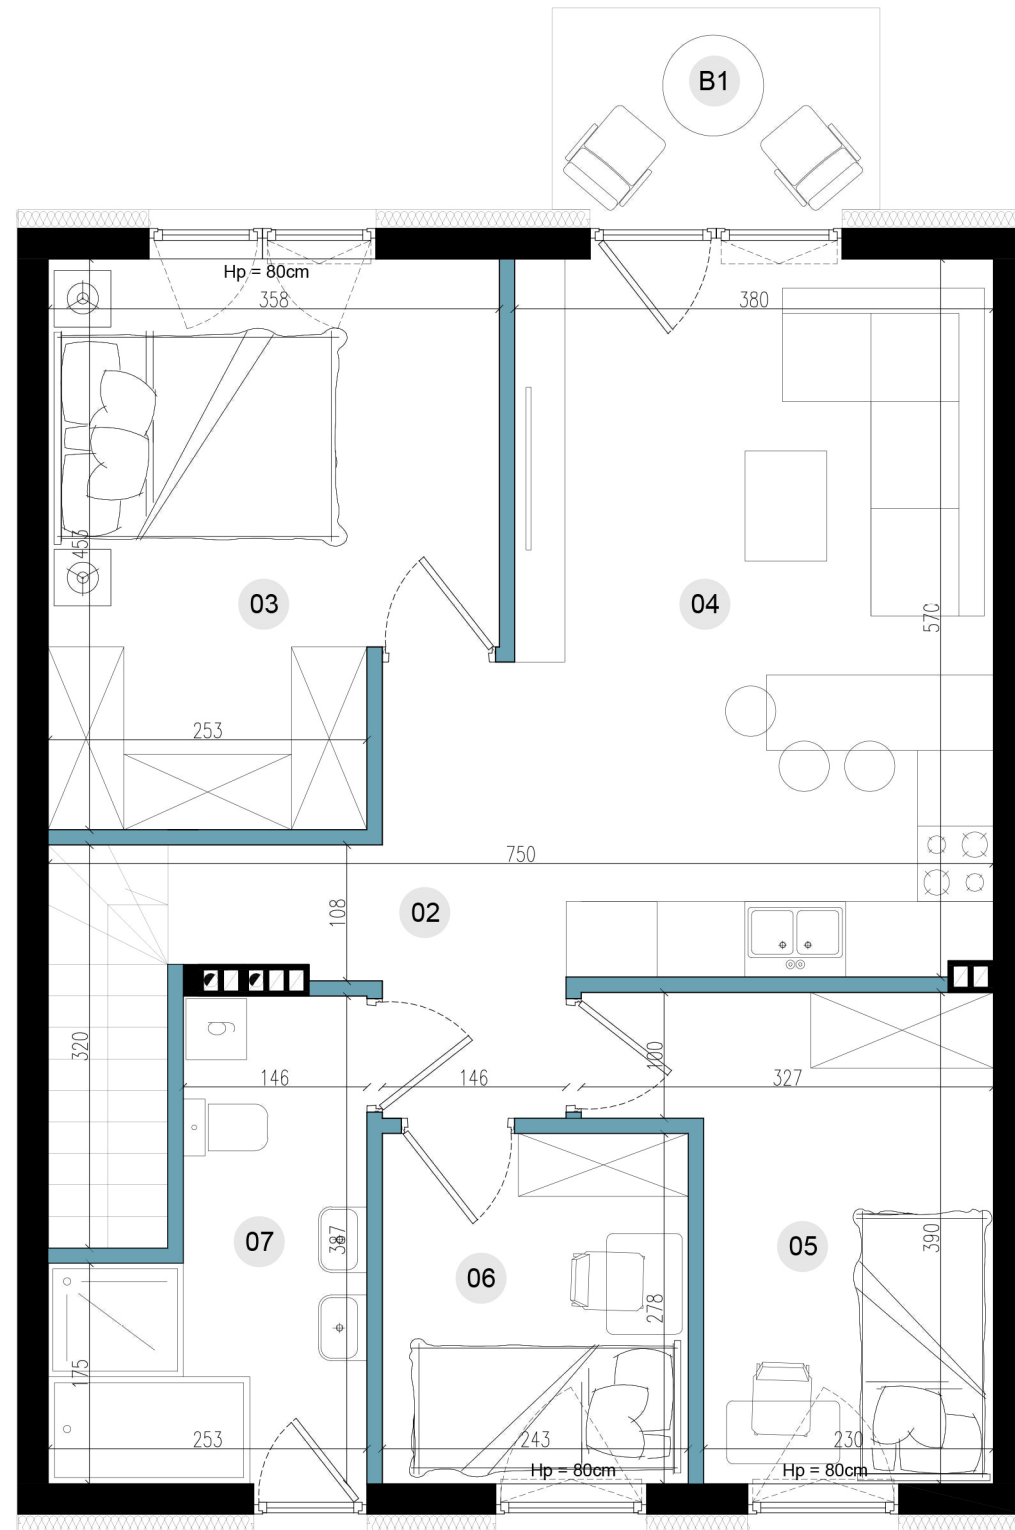

LOKAL 8/2

numer budynku
kondygnacja
powierzchnia użytkowa
liczba pokoi

8
piętro I
72,88 m²
4


zestawienie powierzchni

01	wiatrołap	5,55 m ²
02	korytarz	5,02 m ²
03	pokój I	14,75 m ²
04	salon + aneks kuchenny	23,05 m ²
05	pokój II	9,99 m ²
06	pokój III	6,81 m ²
07	łazienka	7,71 m ²

suma powierzchni

72,88 m²

B1 balkon 4,16 m²

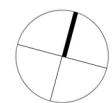

0 1 2 3 [m]

ściany bez możliwości usunięcia

ściany z możliwością usunięcia

Uwaga:

- Powierzchnie pomieszczeń podano z uwzględnieniem grubości tynków, zgodnie z normą PN-ISO 9836-1997.
- Aranżacja lokalu mieszkalnego przedstawiona na rzucie jest przykładowa.
- Niniejsza karta katalogowa została opracowana na podstawie projektu budowlanego. Nie stanowi ona wiernego odwzorowania lokalu mieszkalnego, który powstanie w przyszłości. Karta służy wskazaniu położenia projektowanego budynku oraz usytuowania na działce.
- Powierzchnie oraz wymiary mogą ulec zmianie w trakcie realizacji.

INH Inwestycje sp. z o.o.
ul. Murawa 12/E1
61-541 Poznań
NIP: 7831872551

InHouse
INWESTYCJE
www.inh.konin.pl