


C

CHRZANOWSKA

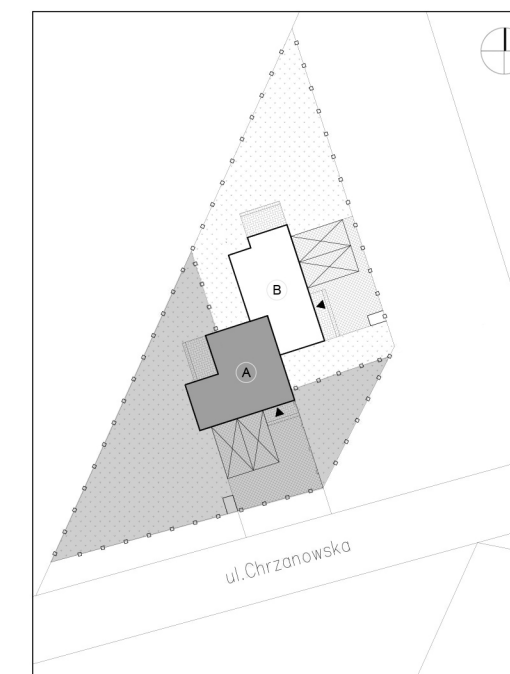


**BUDYNEK A**

powierzchnia użytkowa **89,20 m<sup>2</sup>**  
 liczba pokoi **4**  
 powierzchnia działki **380,75 m<sup>2</sup>**

**zestawienie powierzchni**

01	wiatrołap	4,65 m <sup>2</sup>
02	łazienka	3,44 m <sup>2</sup>
03	salon	27,04 m <sup>2</sup>
04	kuchnia	9,23 m <sup>2</sup>
05	komunikacja	2,69 m <sup>2</sup>
06	komunikacja	5,65 m <sup>2</sup>
07	pokój I	8,28 m <sup>2</sup>
08	łazienka	6,15 m <sup>2</sup>
09	pokój II	10,30 m <sup>2</sup>
10	pokój III	11,77 m <sup>2</sup>

**suma powierzchni 89,20 m<sup>2</sup>**

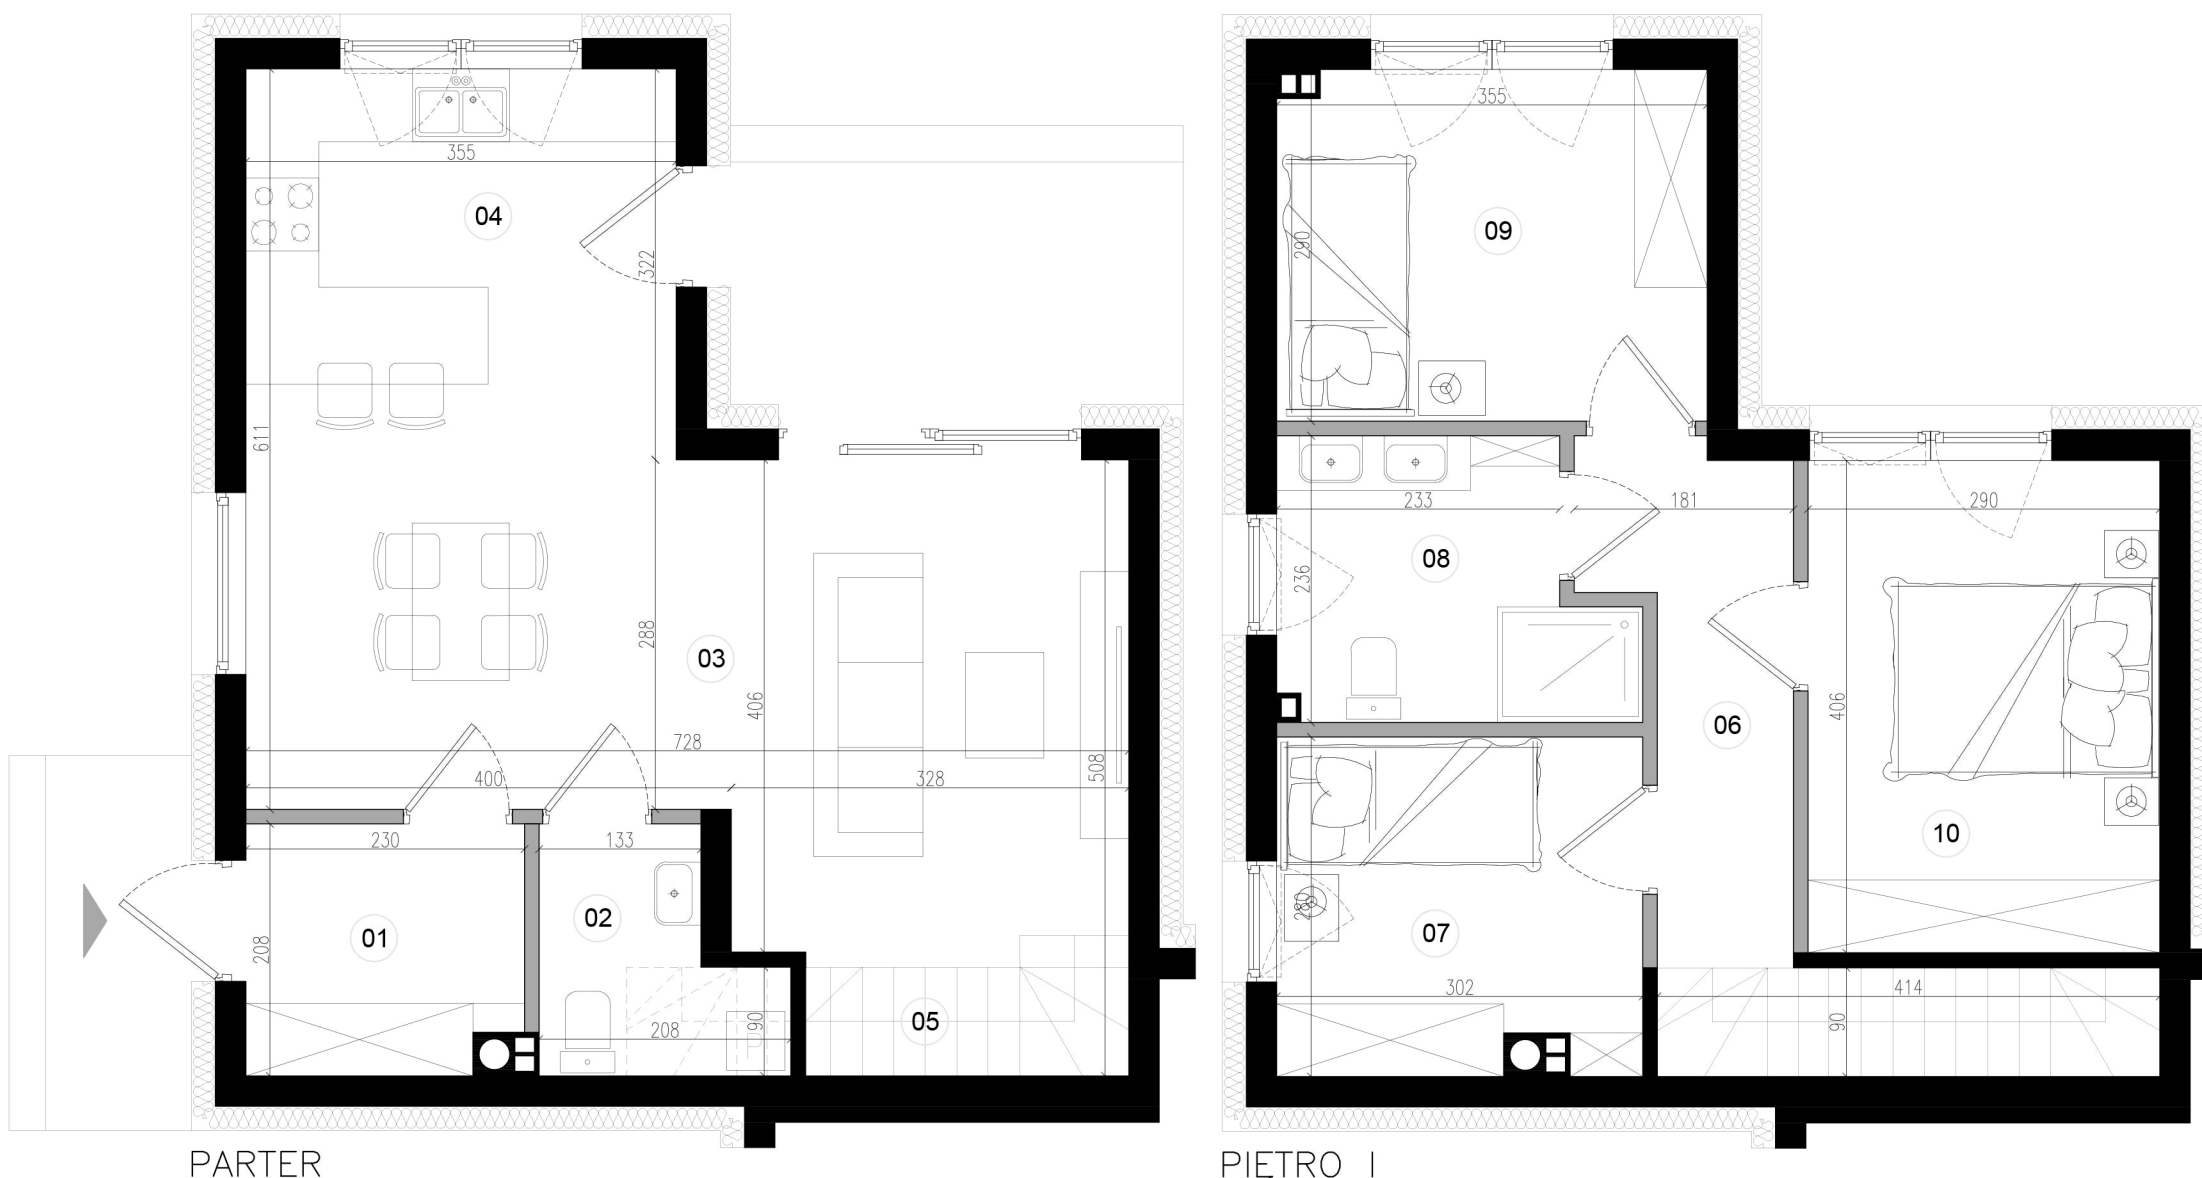

PARTER

PIĘTRO I



■ ściany bez możliwości usunięcia    ■ ściany z możliwością usunięcia

**Uwaga:**

1. Powierzchnie pomieszczeń podano z uwzględnieniem grubości tynków, zgodnie z normą PN-ISO 9836-1997.
2. Aranżacja lokalu mieszkalnego przedstawiona na rzucie jest przykładowa.
3. Niniejsza karta katalogowa została opracowana na podstawie projektu budowlanego. Nie stanowi ona wiernego odwzorowania lokalu mieszkalnego, który powstanie w przyszłości.  
Karta służy wskazaniu położenia projektowanego budynku oraz usytuowania na działce.
4. Powierzchnie oraz wymiary mogą ulec zmianie w trakcie realizacji.