


PIĘTRO I



PARTER

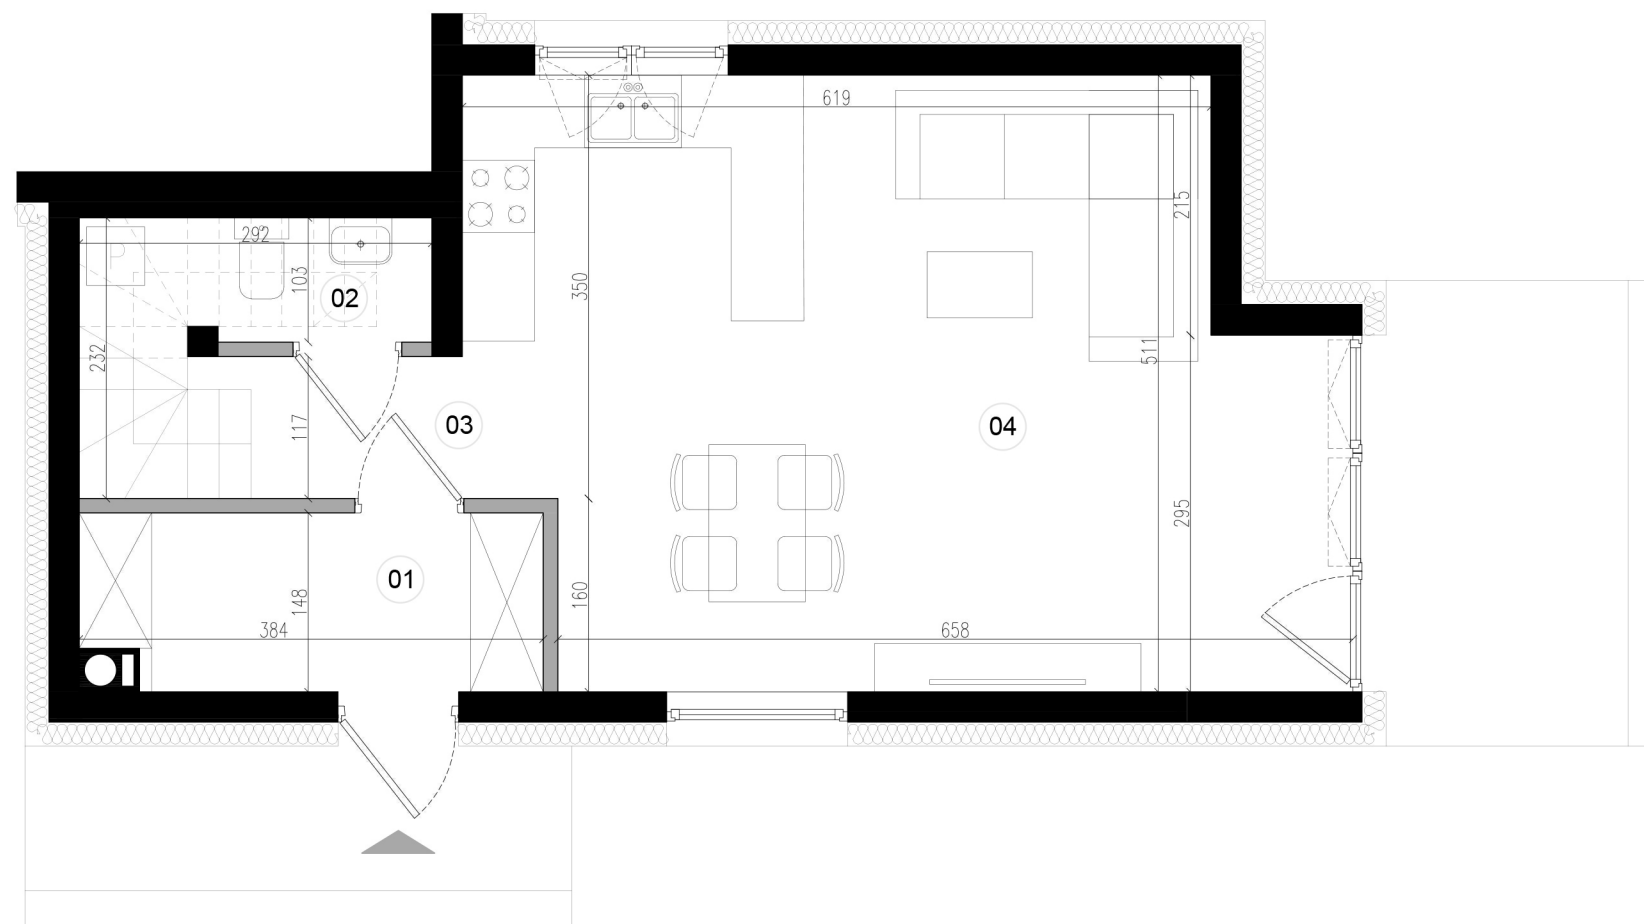


ściany bez możliwości usunięcia
 ściany z możliwością usunięcia

Uwaga:

1. Powierzchnie pomieszczeń podano z uwzględnieniem grubości tynków, zgodnie z normą PN-ISO 9836-1997.
2. Aranżacja lokalu mieszkalnego przedstawiona na rzucie jest przykładowa.
3. Niniejsza karta katalogowa została opracowana na podstawie projektu budowlanego. Nie stanowi ona wiernego odwzorowania lokalu mieszkalnego, który powstanie w przyszłości.
Karta służy wskazaniu położenia projektowanego budynku oraz usytuowania na działce.
4. Powierzchnie oraz wymiary mogą ulec zmianie w trakcie realizacji.



CHRZANOWSKA

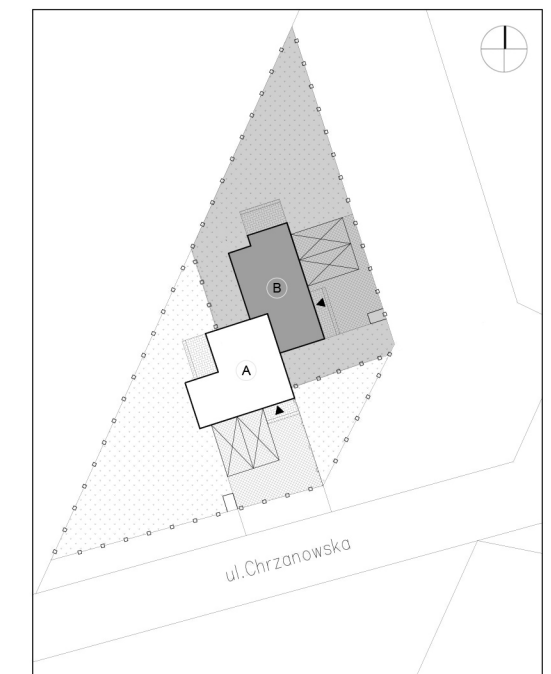

BUDYNEK B

powierzchnia użytkowa	86,56 m²
liczba pokoi	3
powierzchnia działki	319,77 m²

zestawienie powierzchni

01	wiatrołap	5,50 m ²
02	łazienka	1,94 m ²
03	komunikacja	4,75 m ²
04	salon + aneks kuchenny	33,24 m ²
05	komunikacja	8,25 m ²
06	pokój I	14,68 m ²
07	łazienka	6,58 m ²
08	pokój II	11,62 m ²

suma powierzchni 86,56 m²