
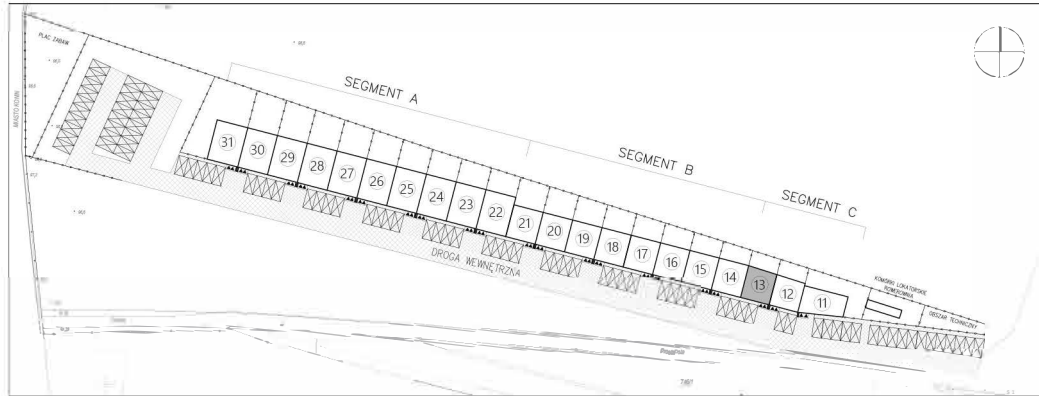
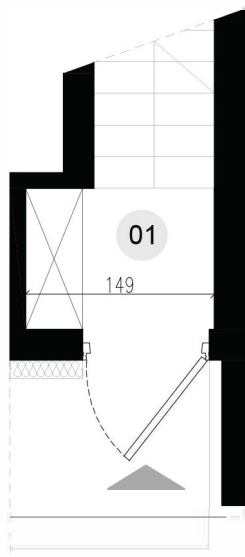


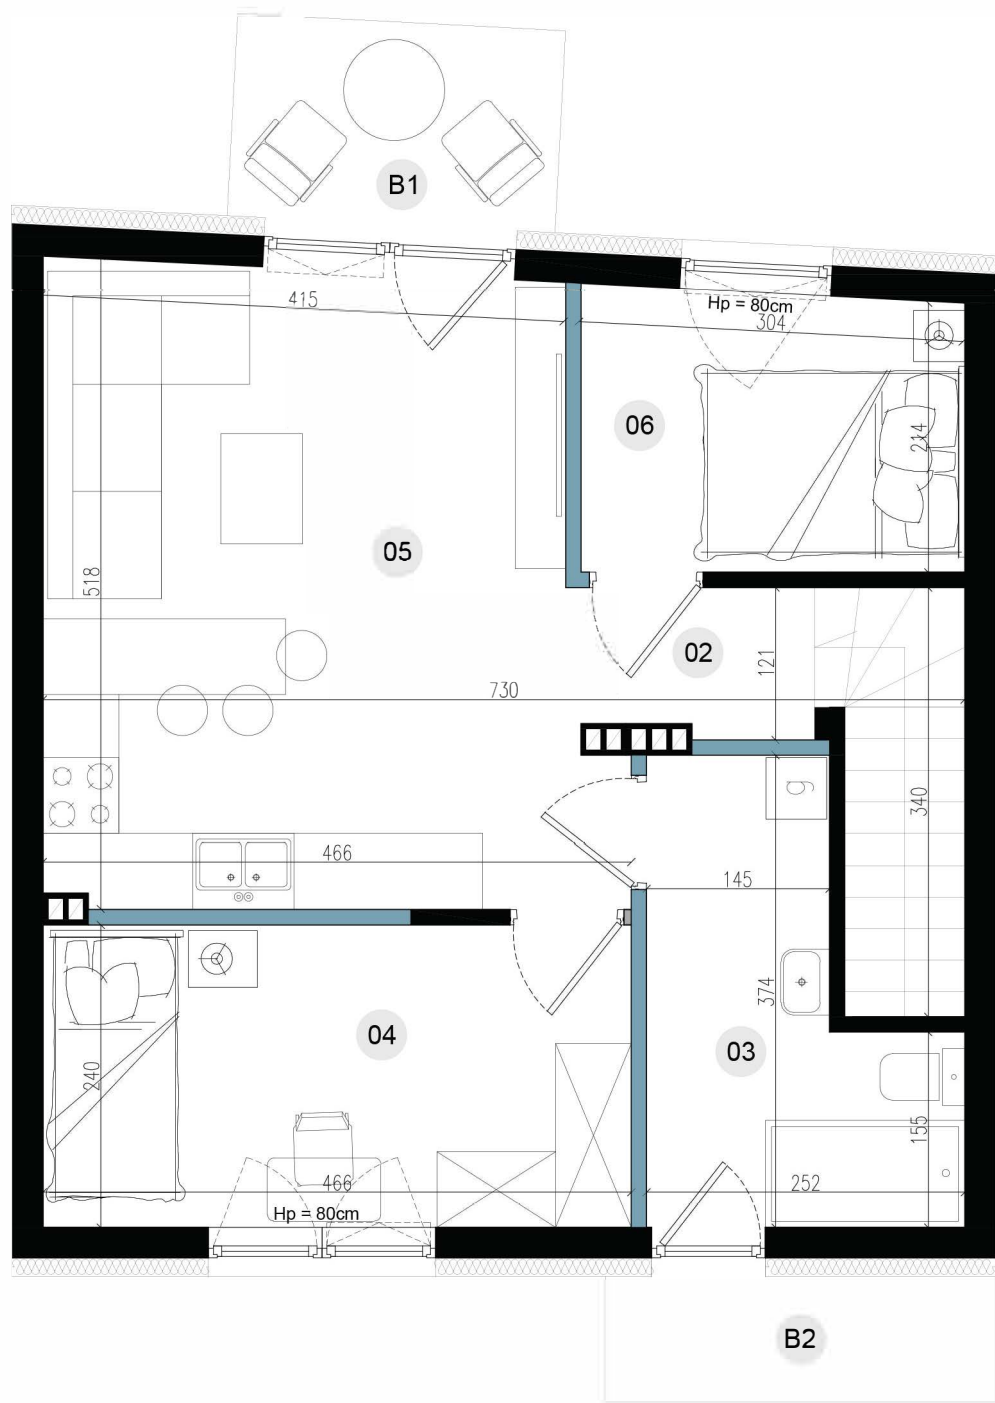

LOKAL 13/2

numer budynku
kondygnacja
liczba pokoi

13
piętro I
3

B1	balkon	4,16 m ²
B2	balkon	3,08 m ²

zestawienie powierzchni użytkowej

01	wiatrołap	5,65 m ²
02	korytarz	2,25 m ²
03	łazienka	7,08 m ²
04	pokój I	11,18 m ²
05	salon + aneks kuchenny	21,64 m ²
06	pokój II	6,74 m ²

suma powierzchni użytkowej
udział w nieruchomości wspólnej

54,54 m²
5454/251581



0 1 2 3 [m]

ściany bez możliwości usunięcia

ściany z możliwością usunięcia