
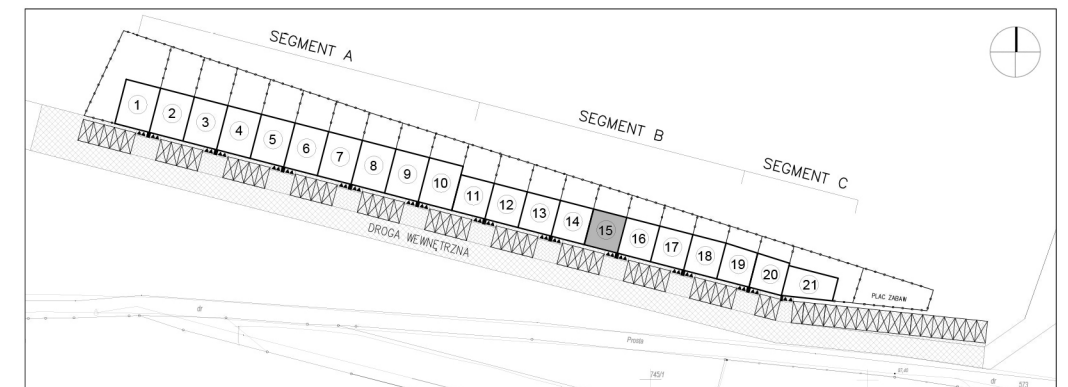
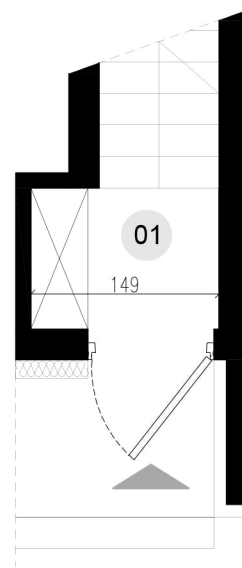


Prosta

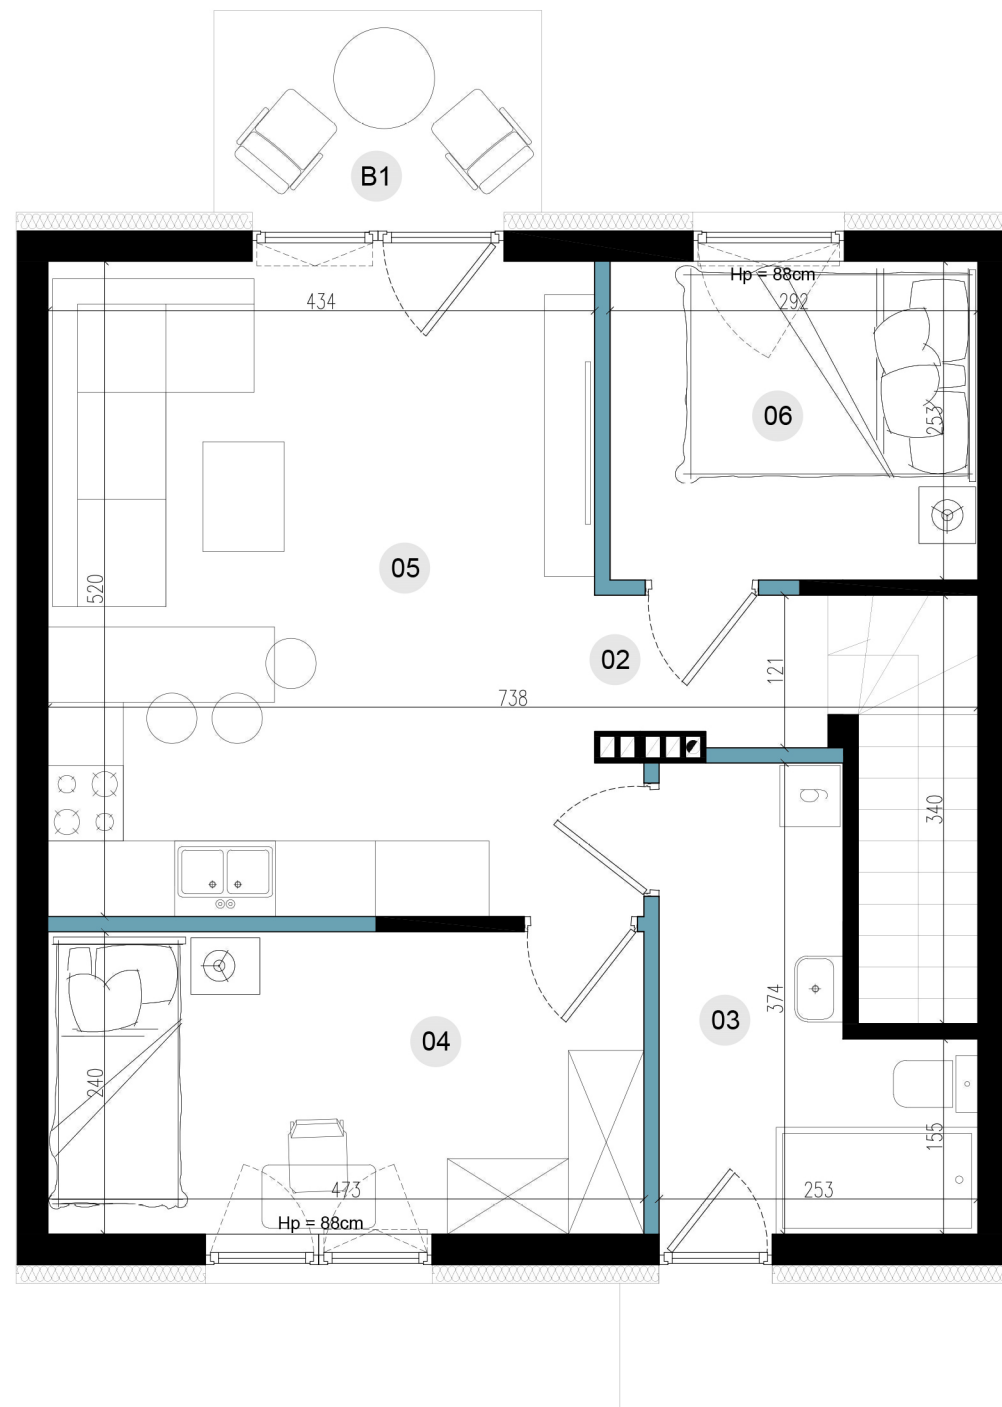

LOKAL 15/2

numer budynku
kondygnacja
liczba pokoi

15
piętro I
3


zestawienie powierzchni

01	wiatrołap	5,67 m ²
02	korytarz	4,03 m ²
03	łazienka	7,12 m ²
04	pokój I	11,35 m ²
05	salon + aneks kuchenny	21,14 m ²
06	pokój II	7,39 m ²

suma powierzchni

56,70 m²

B1 balkon 4,16 m²

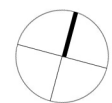

0 1 2 3 [m]

ściany bez możliwości usunięcia

ściany z możliwością usunięcia

Uwaga:

1. Powierzchnie pomieszczeń podano z uwzględnieniem grubości tynków, zgodnie z normą PN-ISO 9836-1997.
2. Aranżacja lokalu mieszkalnego przedstawiona na rzucie jest przykładowa.
3. Niniejsza karta katalogowa została opracowana na podstawie projektu budowlanego. Nie stanowi ona wiernego odwzorowania lokalu mieszkalnego, który powstanie w przyszłości. Karta służy wskazaniu położenia projektowanego budynku oraz usytuowania na działce.
4. Powierzchnie oraz wymiary mogą ulec zmianie w trakcie realizacji.

INH Inwestycje sp. z o.o.
ul. Murawa 12/E1
61-541 Poznań
NIP: 7831872551

InHouse
INWESTYCJE
www.inh.konin.pl