
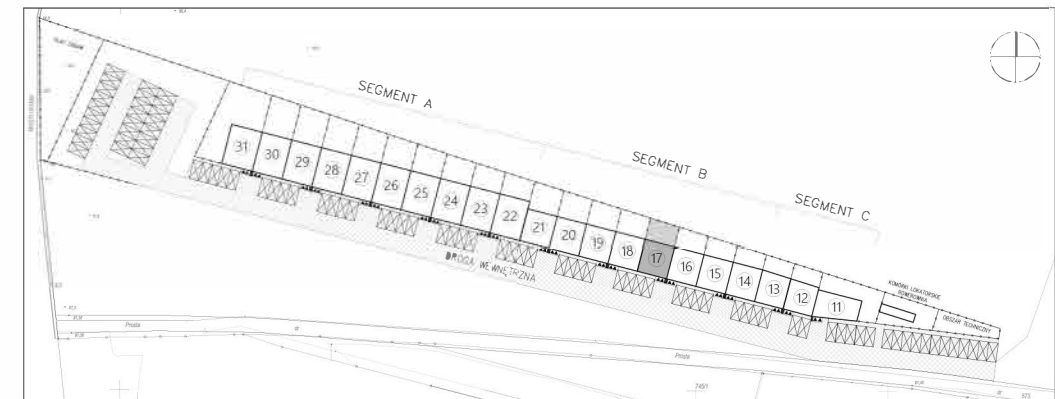


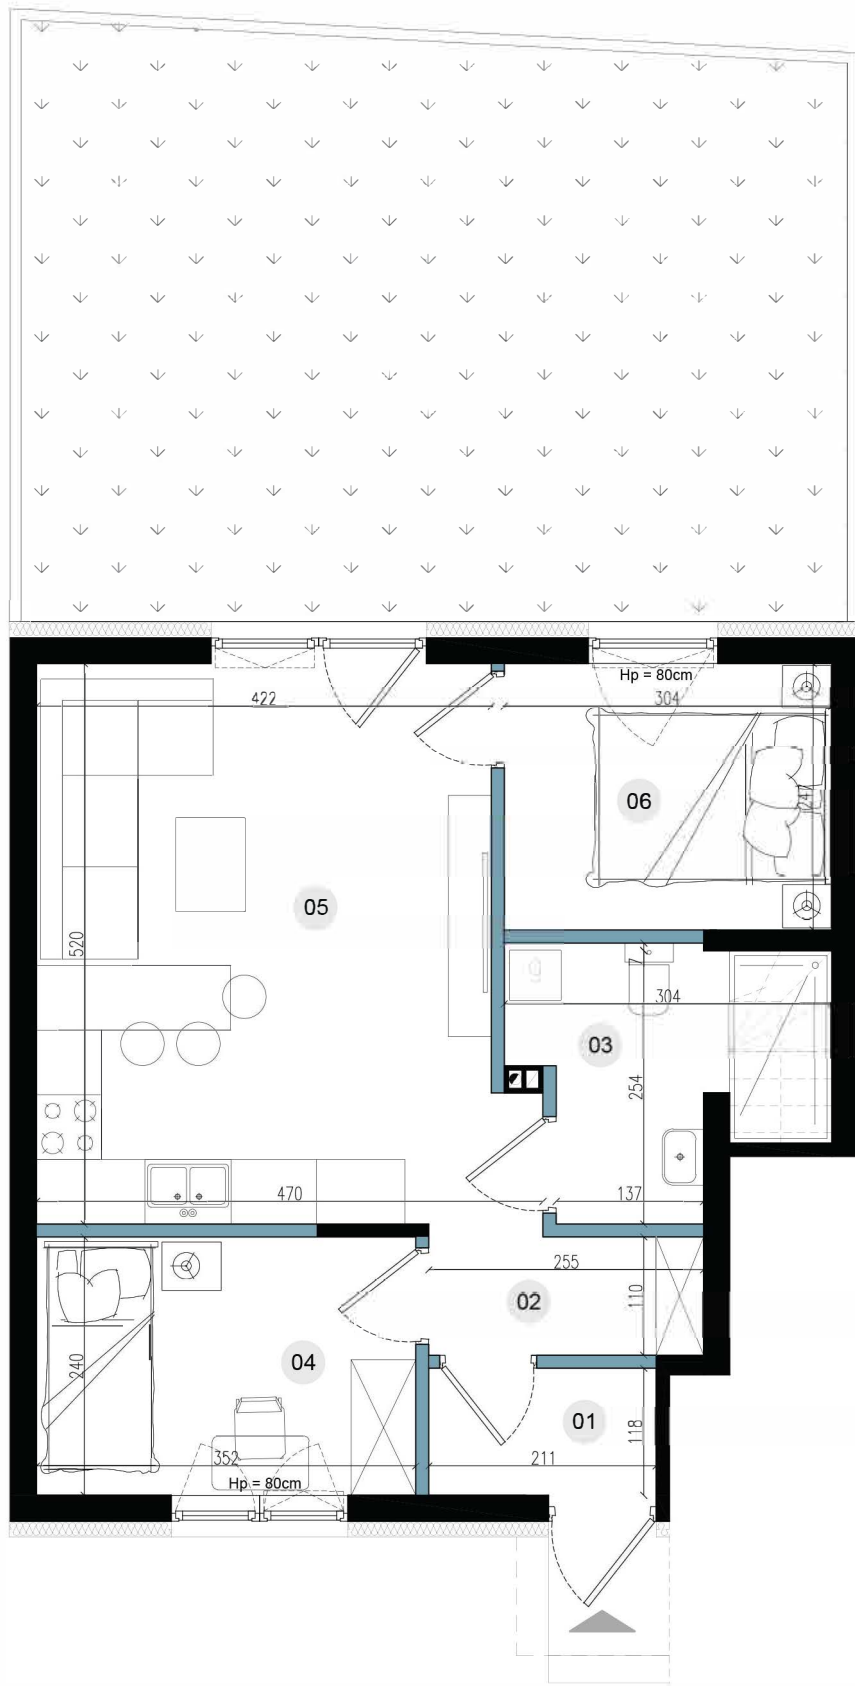

LOKAL 17/1

numer budynku
kondygnacja
liczba pokoi
powierzchnia ogródka


17
parter
3
43,29 m²

zestawienie powierzchni użytkowej

01	wiatrołap	2,49 m ²
02	korytarz	4,23 m ²
03	łazienka	(6,14 m ²)* 5,55 m ²
*powierzchnia mierzona po podłodze		
04	pokój I	8,45 m ²
05	salon + aneks kuchenny	21,24 m ²
06	pokój II	7,51 m ²

suma powierzchni użytkowej
udział w nieruchomości wspólnej

49,47 m²
4947/251581

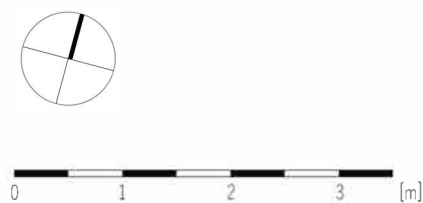

ściany bez możliwości usunięcia ściany z możliwością usunięcia