
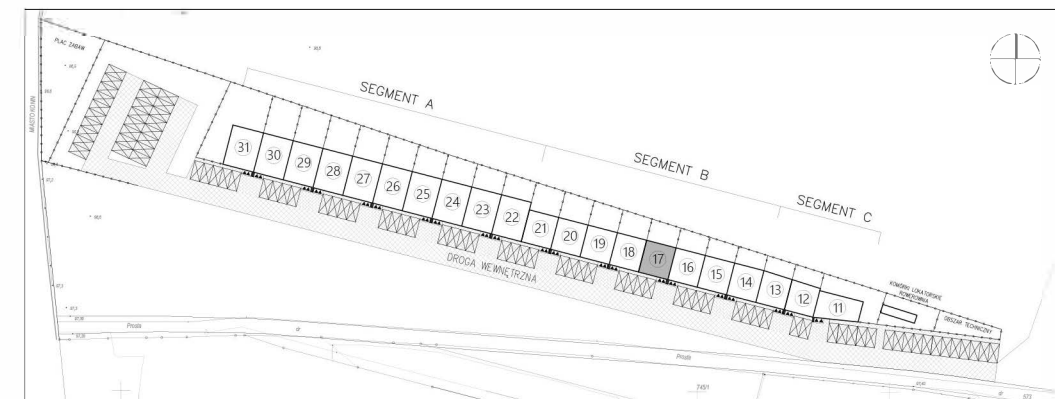
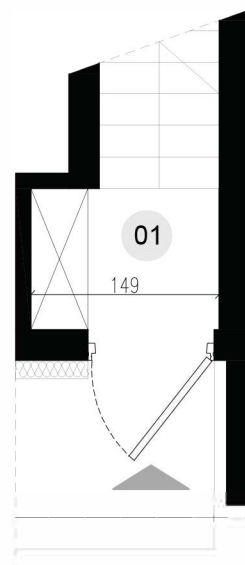


Prosta

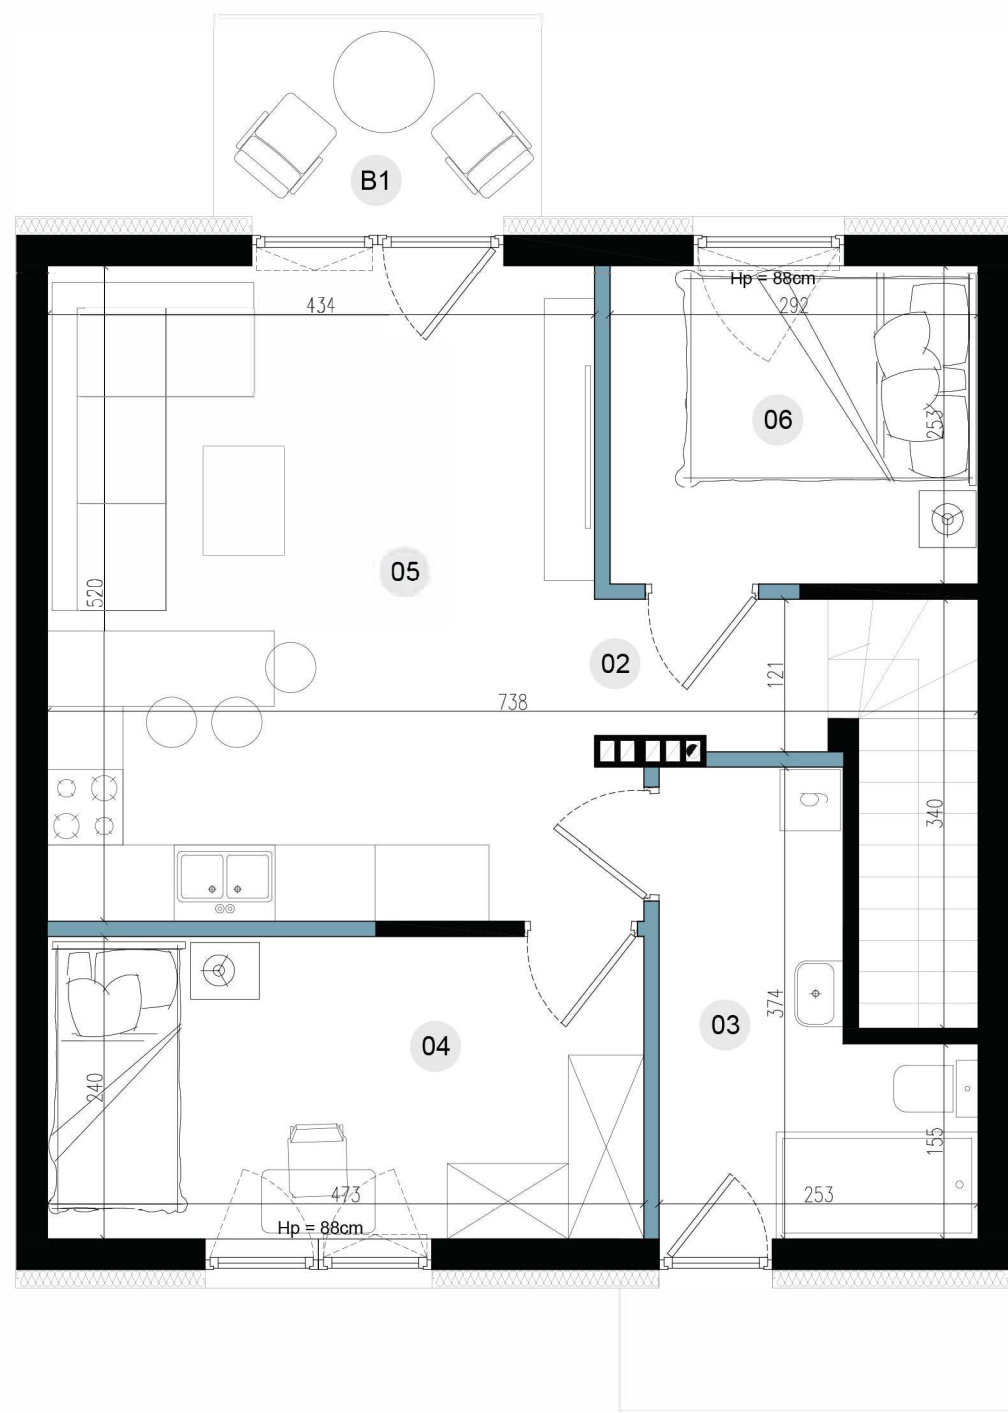

LOKAL 17/2

numer budynku
kondygnacja
liczba pokoi

17
piętro I
3

B1 balkon 4,16 m²

zestawienie powierzchni użytkowej

01	wiatrołap	5,67 m ²
02	korytarz	4,03 m ²
03	łazienka	7,12 m ²
04	pokój I	11,35 m ²
05	salon + aneks kuchenny	21,14 m ²
06	pokój II	7,39 m ²

suma powierzchni użytkowej **56,70 m²**
udział w nieruchomości wspólnej 5670/251581



0 1 2 3 [m]

ściany bez możliwości usunięcia

ściany z możliwością usunięcia