
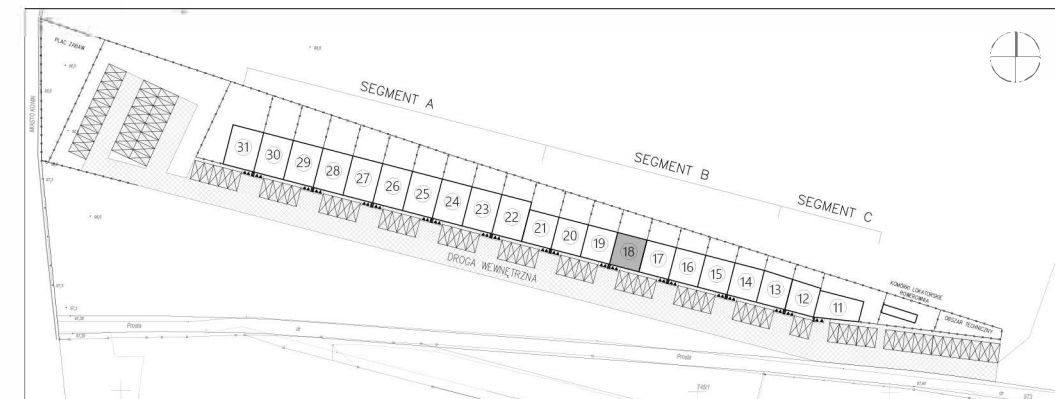


Prosta

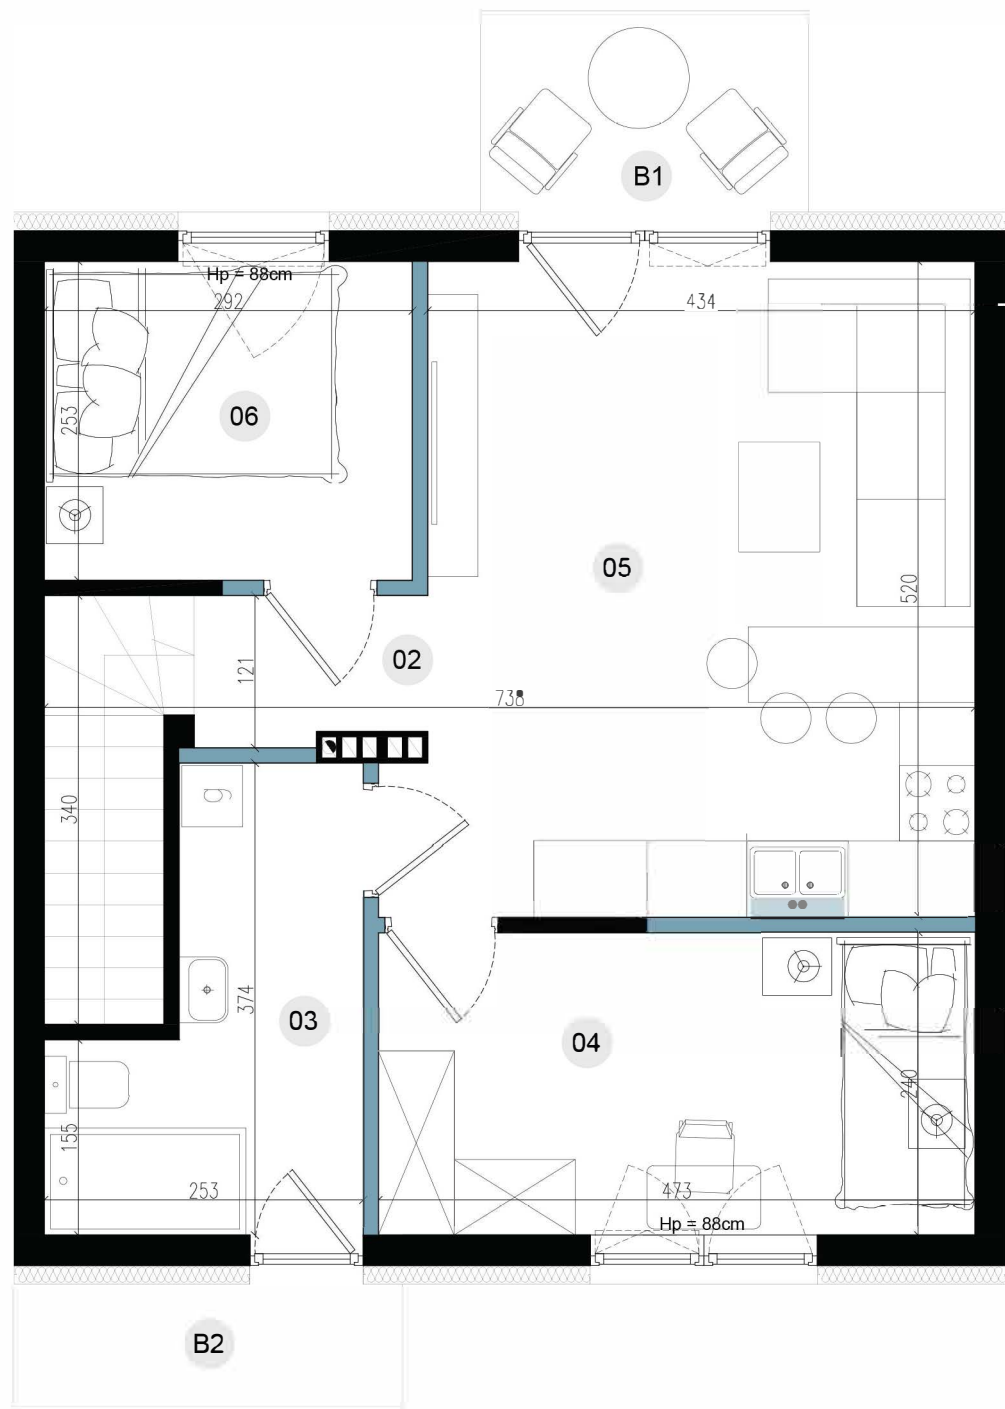

LOKAL 18/2

numer budynku
kondygnacja
liczba pokoi

18
piętro I
3

B1	balkon	4,16 m ²
B2	balkon	3,08 m ²

zestawienie powierzchni użytkowej

01	wiatrołap	5,67 m ²
02	korytarz	4,03 m ²
03	łazienka	7,12 m ²
04	pokój I	11,35 m ²
05	salon + aneks kuchenny	21,14 m ²
06	pokój II	7,39 m ²

suma powierzchni użytkowej
udział w nieruchomości wspólnej

56,70 m²
5670/251581



0 1 2 3 [m]

ściany bez możliwości usunięcia

ściany z możliwością usunięcia

INH Inwestycje sp. z o.o.
ul. Murawa 12/E1
61-541 Poznań
NIP: 7831872551

InHouse
INWESTYCJE
www.inh.konin.pl