


Prosta

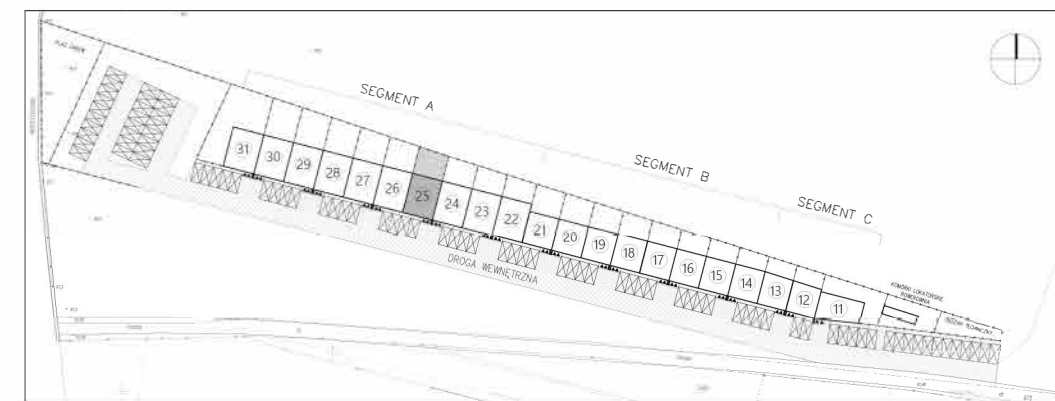

LOKAL 25/1

numer budynku
kondygnacja
liczba pokoi
powierzchnia ogródka


25
parter
4
55,26 m²

zestawienie powierzchni użytkowej

01	wiatrołap	3,78 m²
02	korytarz	3,47 m²
03	łazienka	(5,51 m²)* 5,44 m²
	*powierzchnia mierzona po podłodze	
04	pokój I	10,85 m²
05	salon + aneks kuchenny	24,10 m²
06	pokój II	9,80 m²
07	pokój III	6,26 m²
08	schowek	(2,37 m²)* 0,44 m²
	*powierzchnia mierzona po podłodze	

suma powierzchni użytkowej
udział w nieruchomości wspólnej

64,14 m²
6414/251581

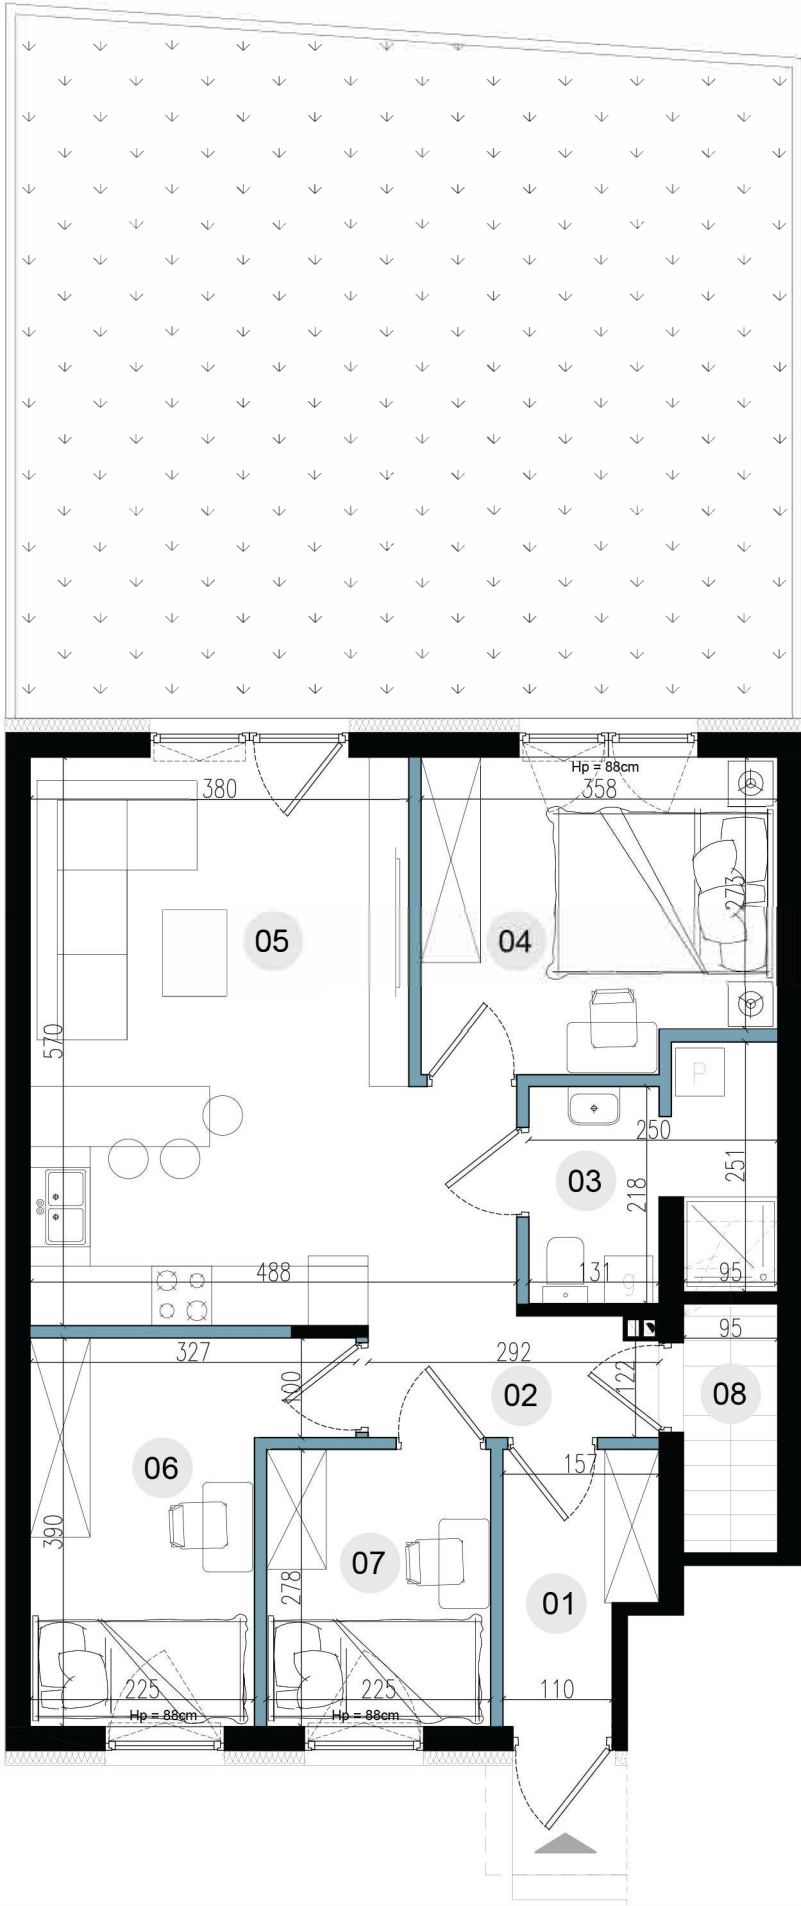

0 1 2 3 [m]

ściany bez możliwości usunięcia ściany z możliwością usunięcia