
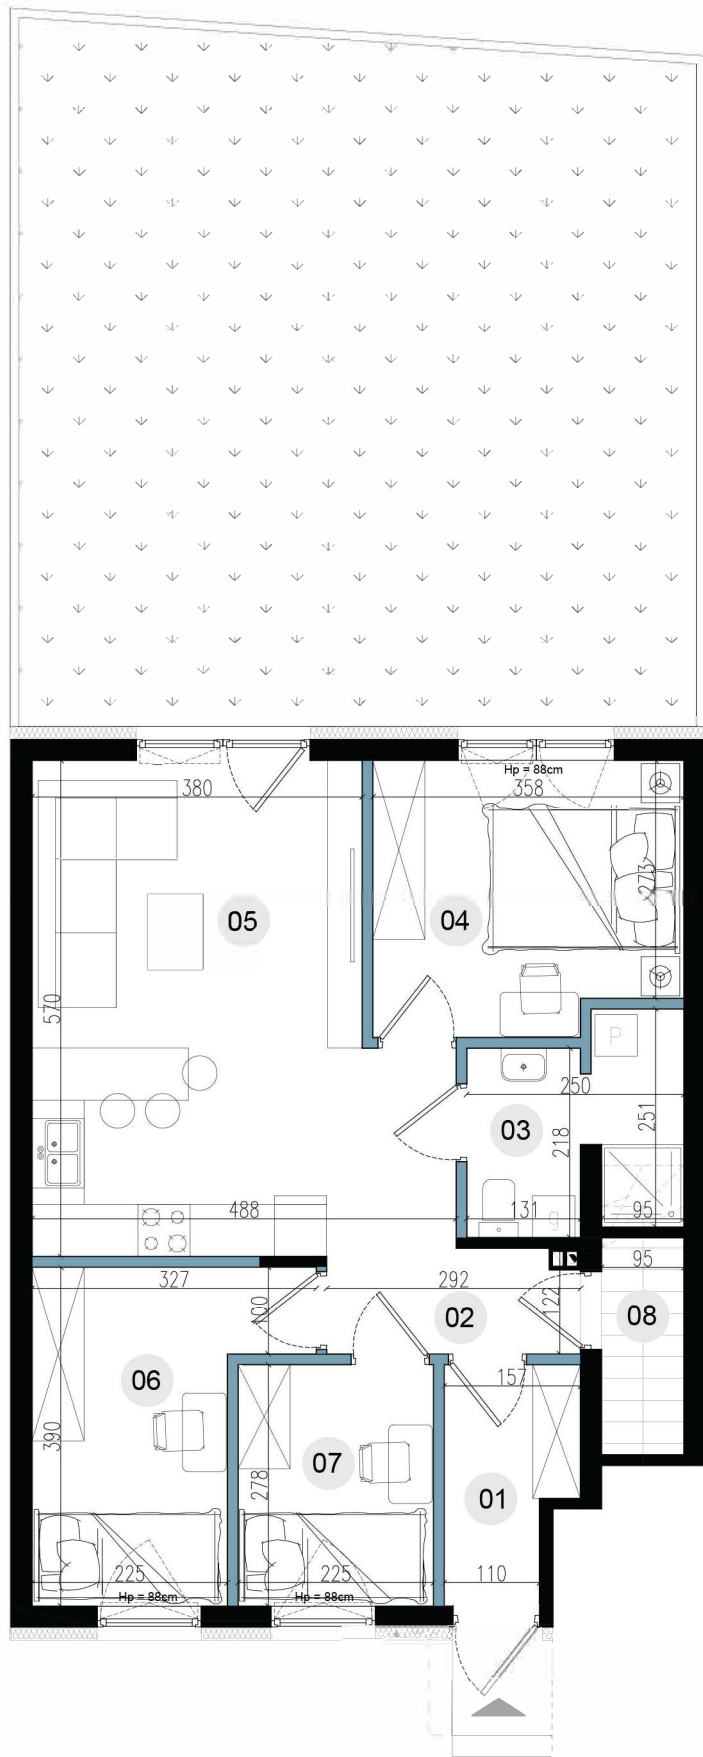


ściany bez możliwości usunięcia ściany z możliwością usunięcia

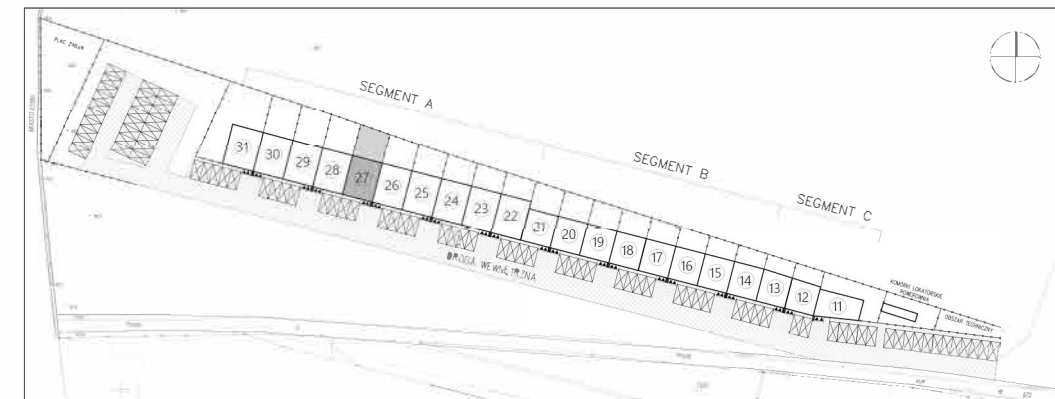

LOKAL 27/1

numer budynku
kondygnacja
liczba pokoi
powierzchnia ogródka

27
parter
4
64,09 m²

zestawienie powierzchni użytkowej

01	wiatrołap	3,78 m ²
02	korytarz	3,47 m ²
03	łazienka	(5,51 m ²)* 5,44 m ²
	*powierzchnia mierzona po podłodze	
04	pokój I	10,85 m ²
05	salon + aneks kuchenny	24,10 m ²
06	pokój II	9,80 m ²
07	pokój III	6,26 m ²
08	schowek	(2,37 m ²)* 0,44 m ²
	*powierzchnia mierzona po podłodze	

suma powierzchni użytkowej
udział w nieruchomości wspólnej

64,14 m²
6414/251581