
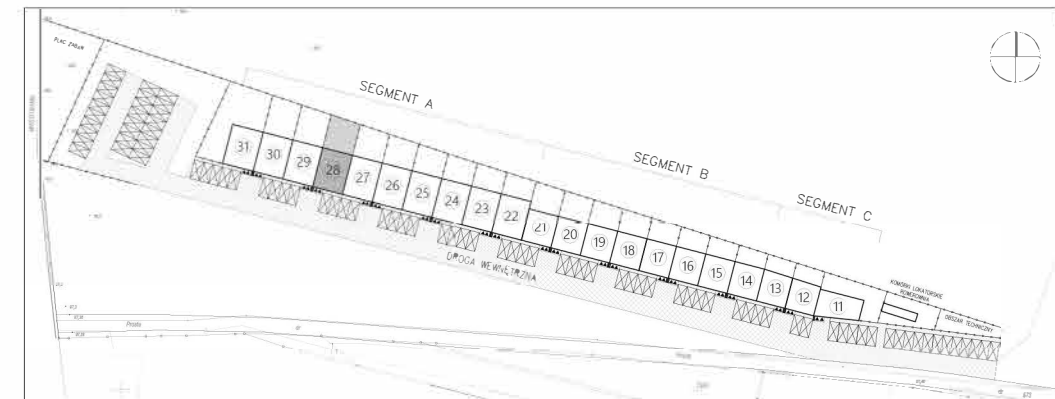


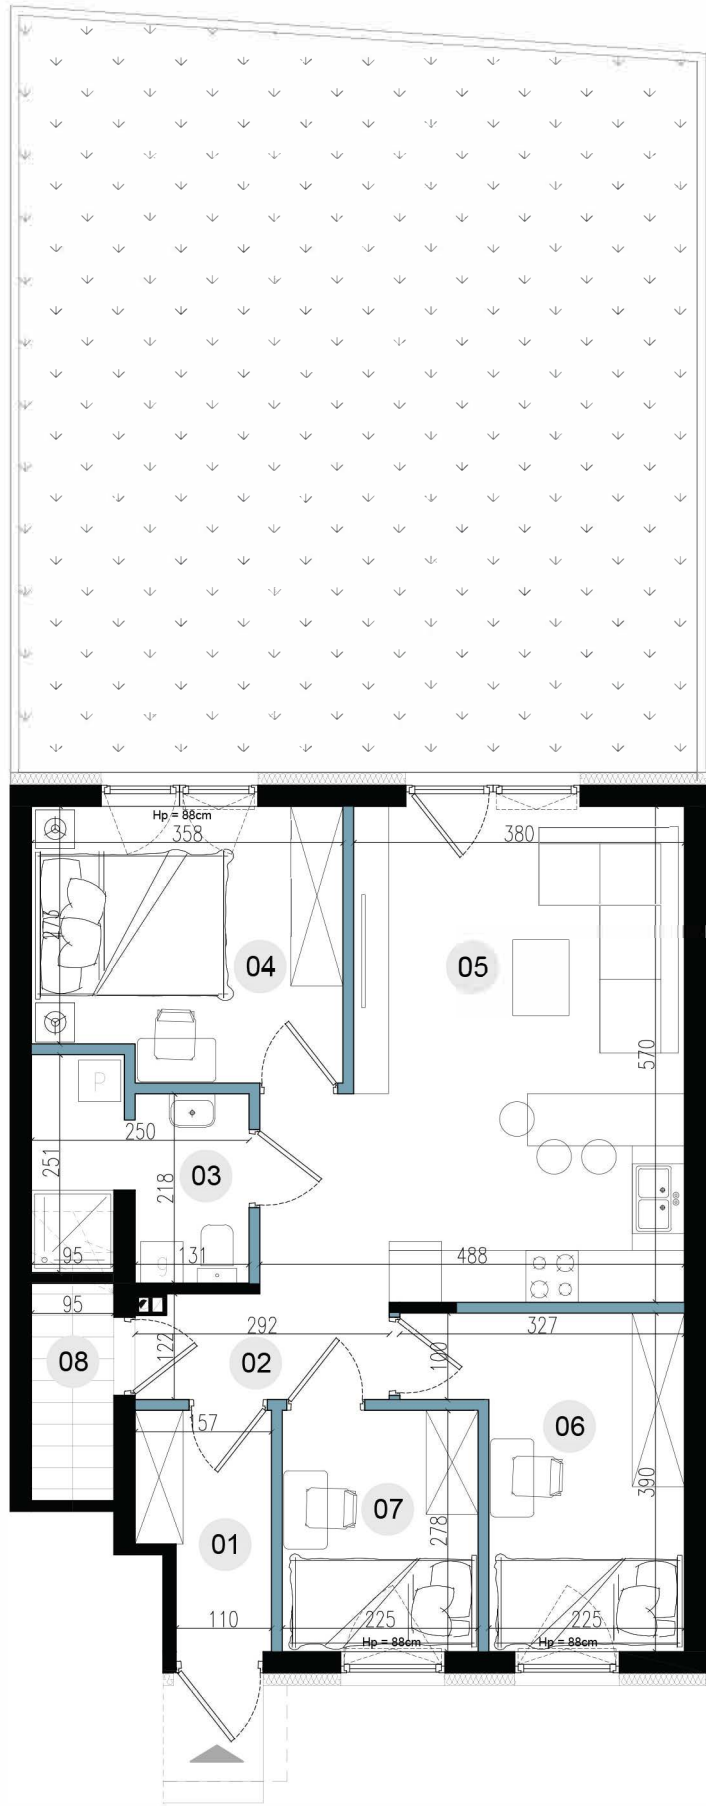

LOKAL 28/1

numer budynku
kondygnacja
liczba pokoi
powierzchnia ogródka

28
parter
4
68,50 m²

zestawienie powierzchni użytkowej

01	wiatrołap	3,78 m ²
02	korytarz	3,47 m ²
03	łazienka	(5,51 m ²)* 5,44 m ²
*powierzchnia mierzona po podłodze		
04	pokój I	10,85 m ²
05	salon + aneks kuchenny	24,10 m ²
06	pokój II	9,80 m ²
07	pokój III	6,26 m ²
08	schowek	(2,37 m ²)* 0,44 m ²
*powierzchnia mierzona po podłodze		

suma powierzchni użytkowej
udział w nieruchomości wspólnej

64,14 m²
6414/251581



0 1 2 3 [m]

ściany bez możliwości usunięcia ściany z możliwością usunięcia