
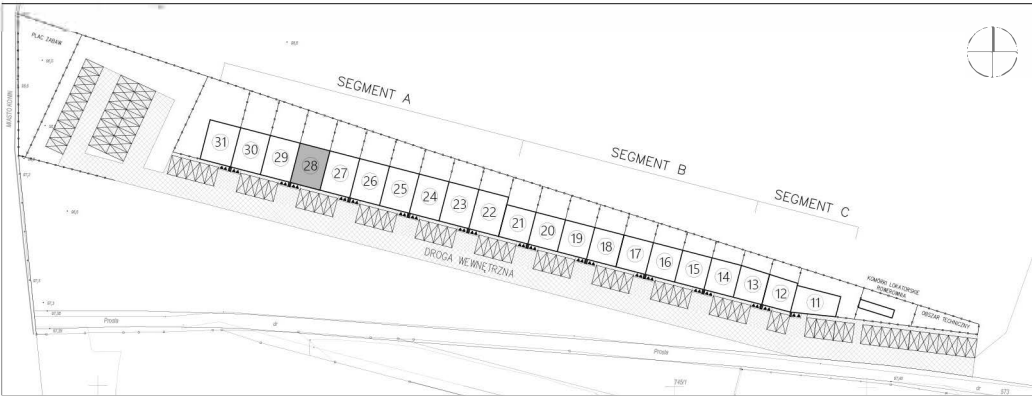


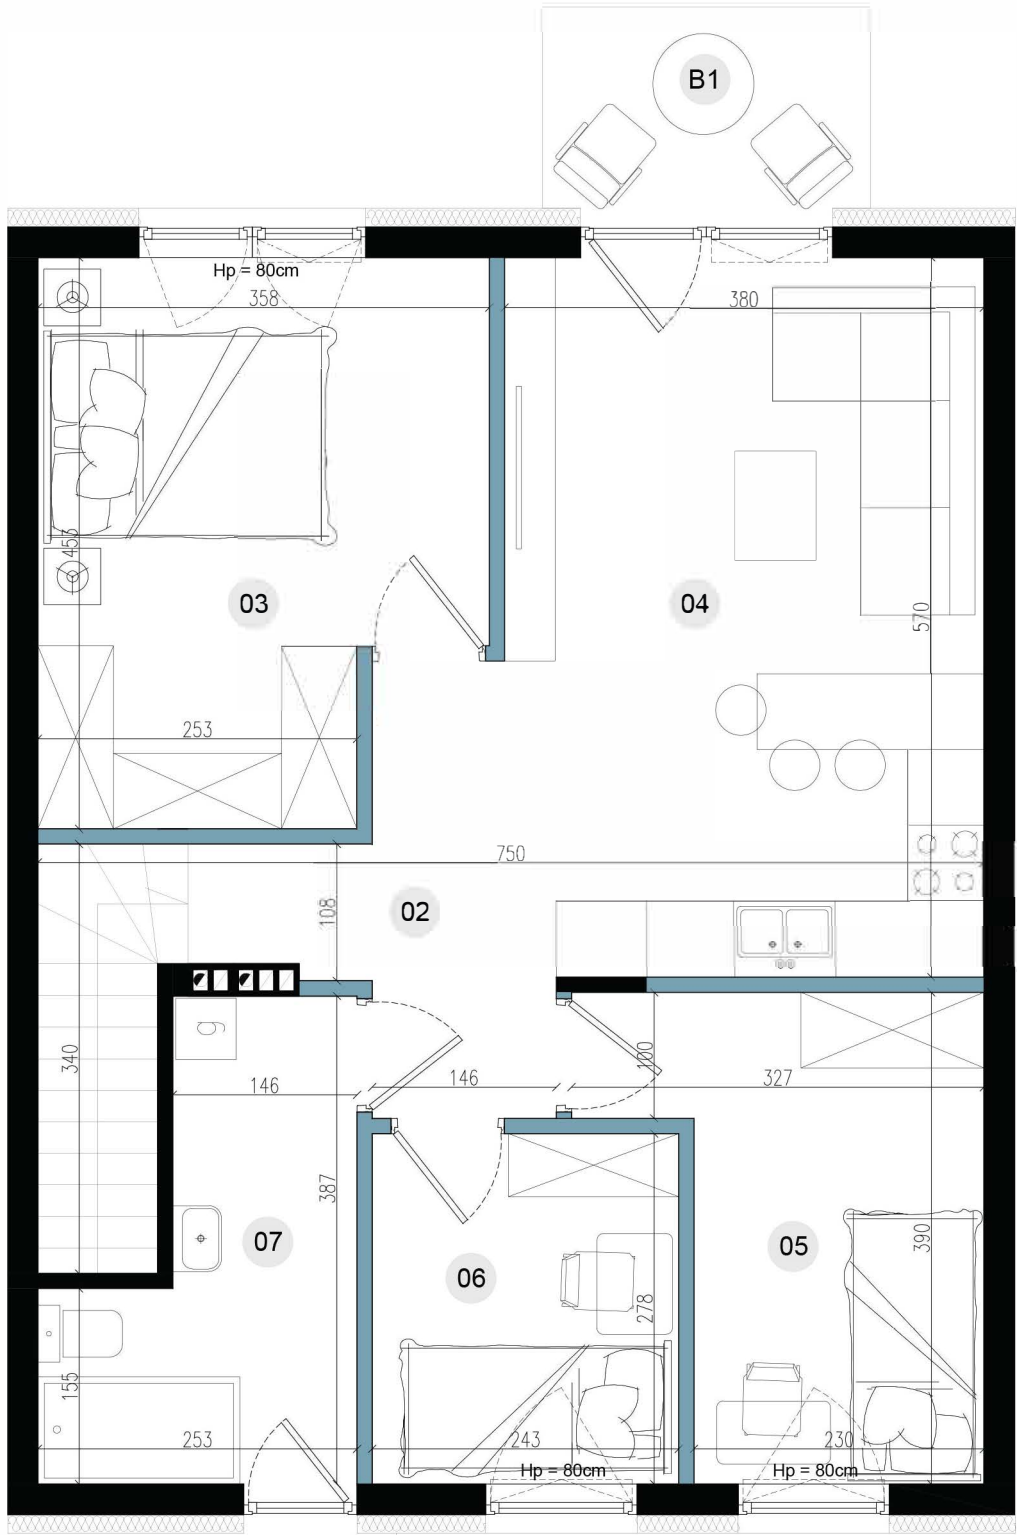

LOKAL 28/2

numer budynku
kondygnacja
liczba pokoi

28
piętro I
4

B1 balkon 4,16 m²

zestawienie powierzchni użytkowej

01	wiatrołap	5,67 m ²
02	korytarz	4,63 m ²
03	pokój I	14,70 m ²
04	salon + aneks kuchenny	22,75 m ²
05	pokój II	9,94 m ²
06	pokój III	6,76 m ²
07	łazienka	7,31 m ²

suma powierzchni użytkowej
udział w nieruchomości wspólnej

71,76 m²
7176/251581



0 1 2 3 [m]

ściany bez możliwości usunięcia

ściany z możliwością usunięcia