
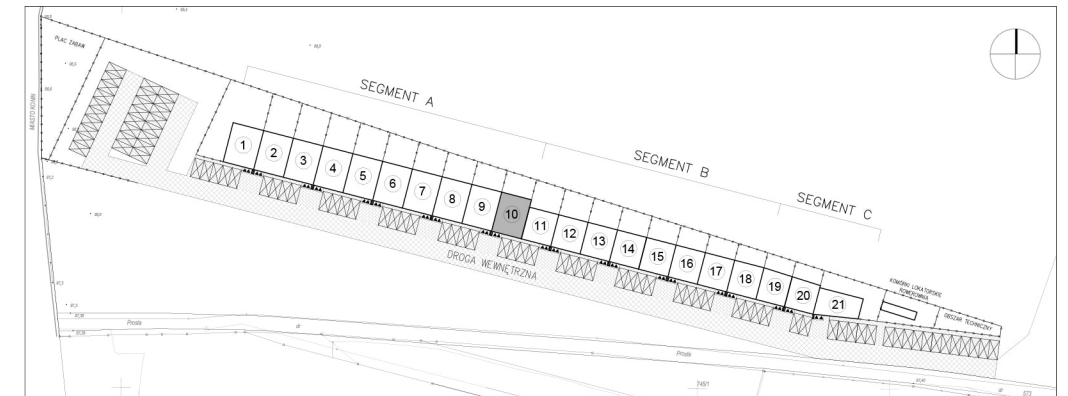


Prosta

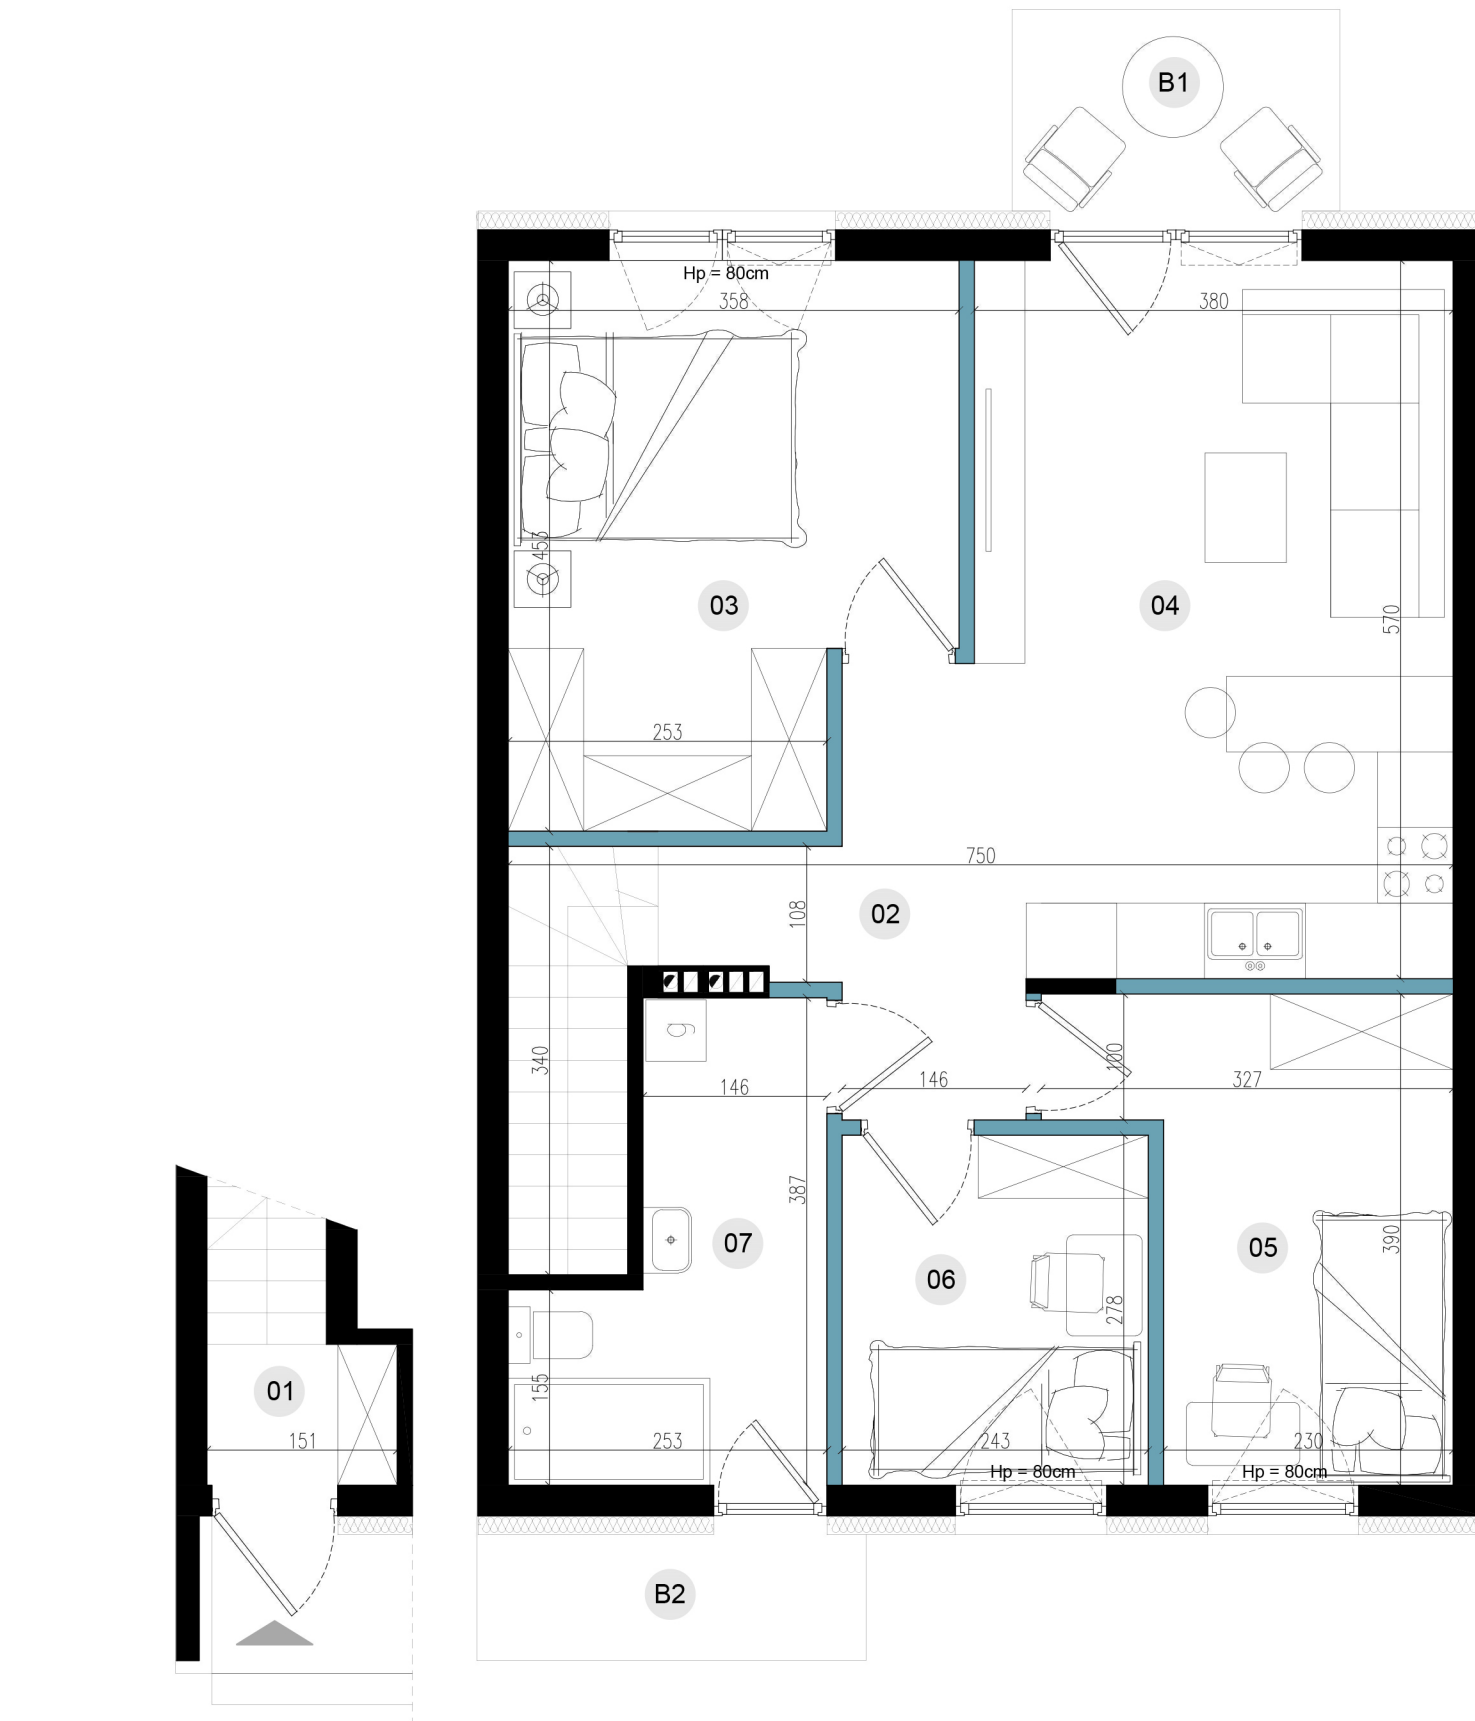

LOKAL 10/2

numer budynku
kondygnacja
liczba pokoi

10
piętro I
4

zestawienie powierzchni

01	wiatrołap	5,67 m ²
02	korytarz	4,63 m ²
03	pokój I	14,70 m ²
04	salon + aneks kuchenny	22,75 m ²
05	pokój II	9,94 m ²
06	pokój III	6,76 m ²
07	łazienka	7,31 m ²

suma powierzchni

71,76 m²

B1	balkon	4,16 m ²
B2	balkon	3,08 m ²



0 1 2 3 [m]

ściany bez możliwości usunięcia

ściany z możliwością usunięcia

Uwaga:

1. Powierzchnie pomieszczeń podano z uwzględnieniem grubości tynków, zgodnie z normą PN-ISO 9836-1997.
2. Aranżacja lokalu mieszkalnego przedstawiona na rzucie jest przykładowa.
3. Niniejsza karta katalogowa została opracowana na podstawie projektu budowlanego. Nie stanowi ona wiernego odwzorowania lokalu mieszkalnego, który powstanie w przyszłości. Karta służy wskazaniu położenia projektowanego budynku oraz usytuowania na działce.
4. Powierzchnie oraz wymiary mogą ulec zmianie w trakcie realizacji.

INH Inwestycje sp. z o.o.
ul. Murawa 12/E1
61-541 Poznań
NIP: 7831872551

InHouse
INWESTYCJE
www.inh.konin.pl