
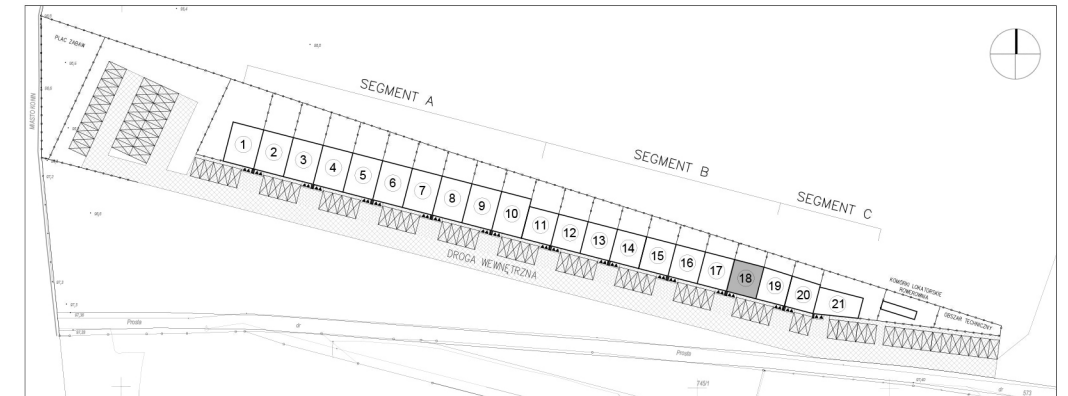


Prosta

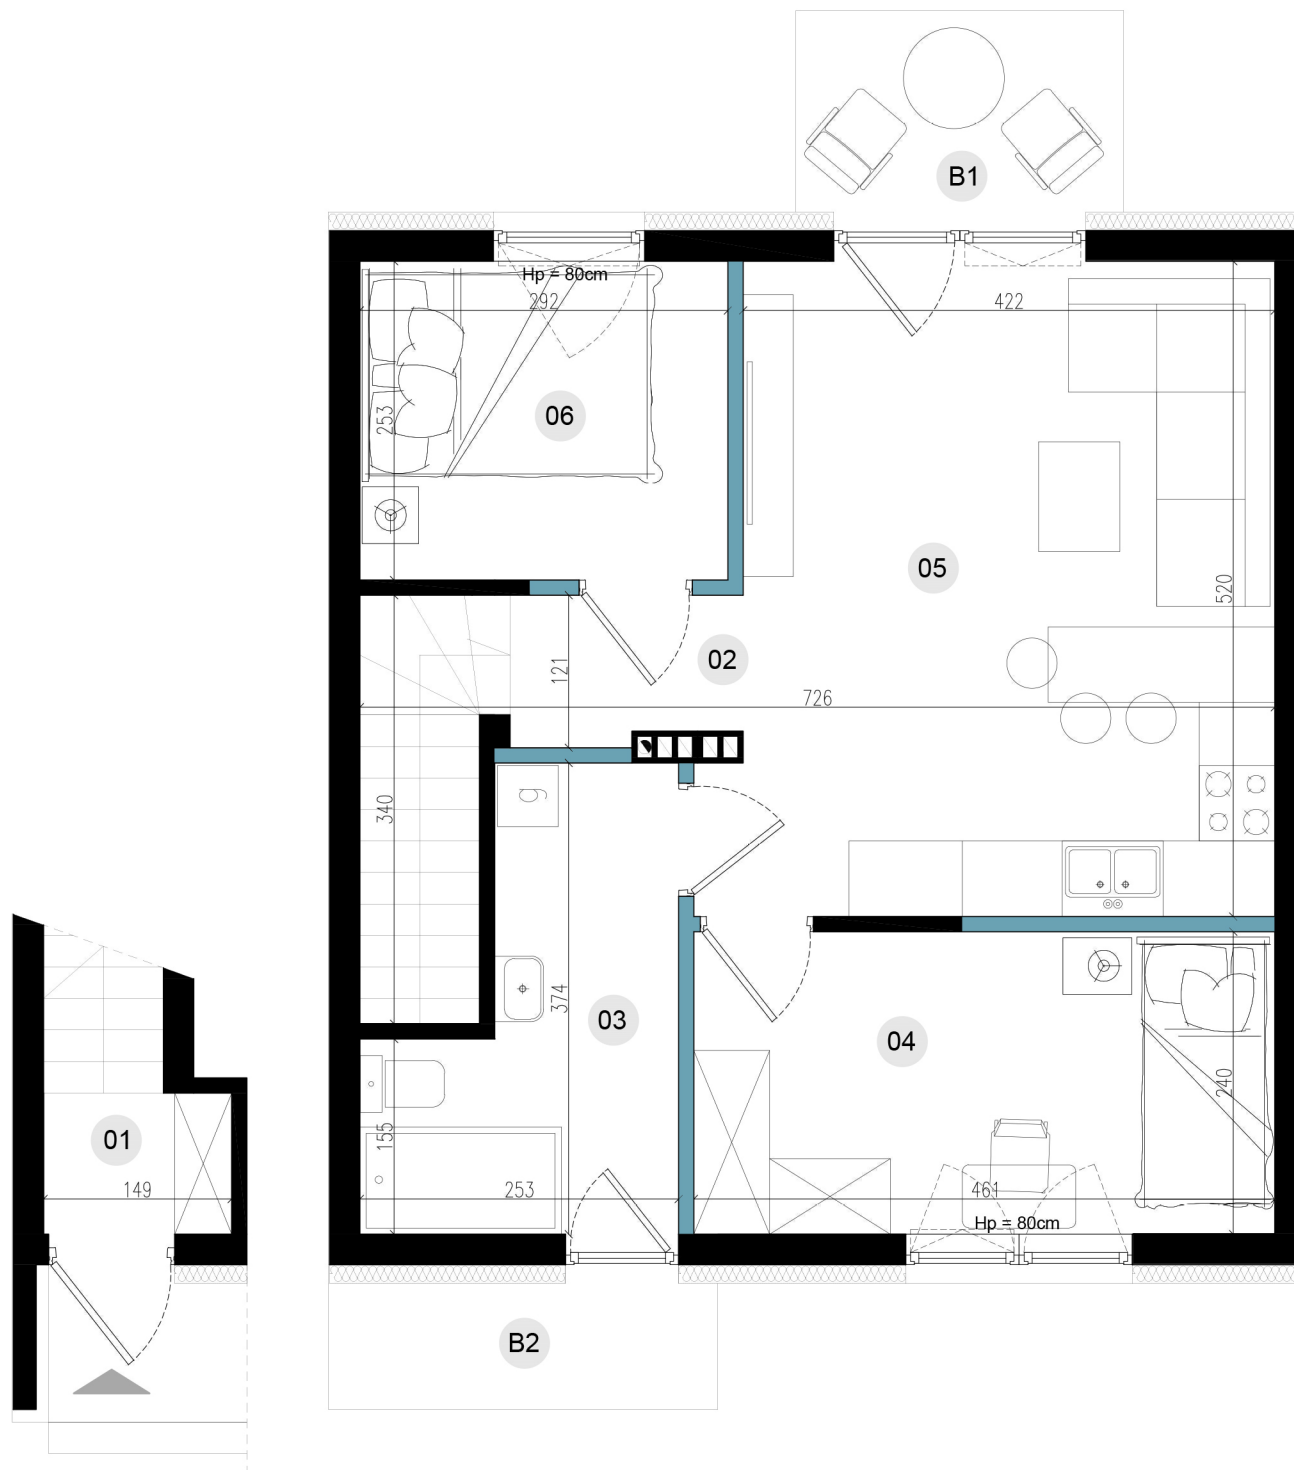

LOKAL 18/2

numer budynku
kondygnacja
liczba pokoi

18
piętro I
3

zestawienie powierzchni

| | | |
|----|------------------------|----------------------|
| 01 | wiatrołap | 5,67 m ² |
| 02 | korytarz | 4,03 m ² |
| 03 | łazienka | 7,12 m ² |
| 04 | pokój I | 11,06 m ² |
| 05 | salon + aneks kuchenny | 20,52 m ² |
| 06 | pokój II | 7,39 m ² |

suma powierzchni

55,79 m²

| | | |
|----|--------|---------------------|
| B1 | balkon | 4,16 m ² |
| B2 | balkon | 3,08 m ² |



0 1 2 3 [m]

ściany bez możliwości usunięcia

ściany z możliwością usunięcia

Uwaga:

- Powierzchnie pomieszczeń podano z uwzględnieniem grubości tynków, zgodnie z normą PN-ISO 9836-1997.
- Aranżacja lokalu mieszkalnego przedstawiona na rzucie jest przykładowa.
- Niniejsza karta katalogowa została opracowana na podstawie projektu budowlanego. Nie stanowi ona wiernego odwzorowania lokalu mieszkalnego, który powstanie w przyszłości. Karta służy wskazaniu położenia projektowanego budynku oraz usytuowania na działce.
- Powierzchnie oraz wymiary mogą ulec zmianie w trakcie realizacji.

INH Inwestycje sp. z o.o.
ul. Murawa 12/E1
61-541 Poznań
NIP: 7831872551

InHouse
INWESTYCJE
www.inh.konin.pl