
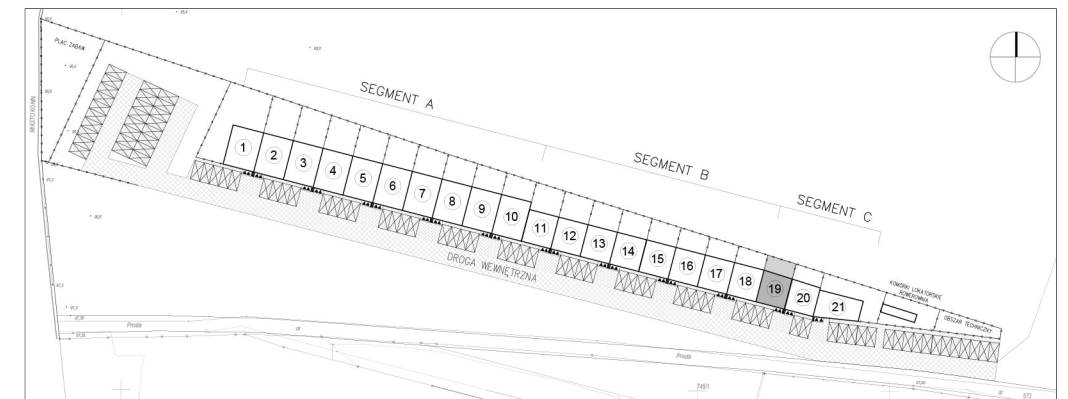


Prosta

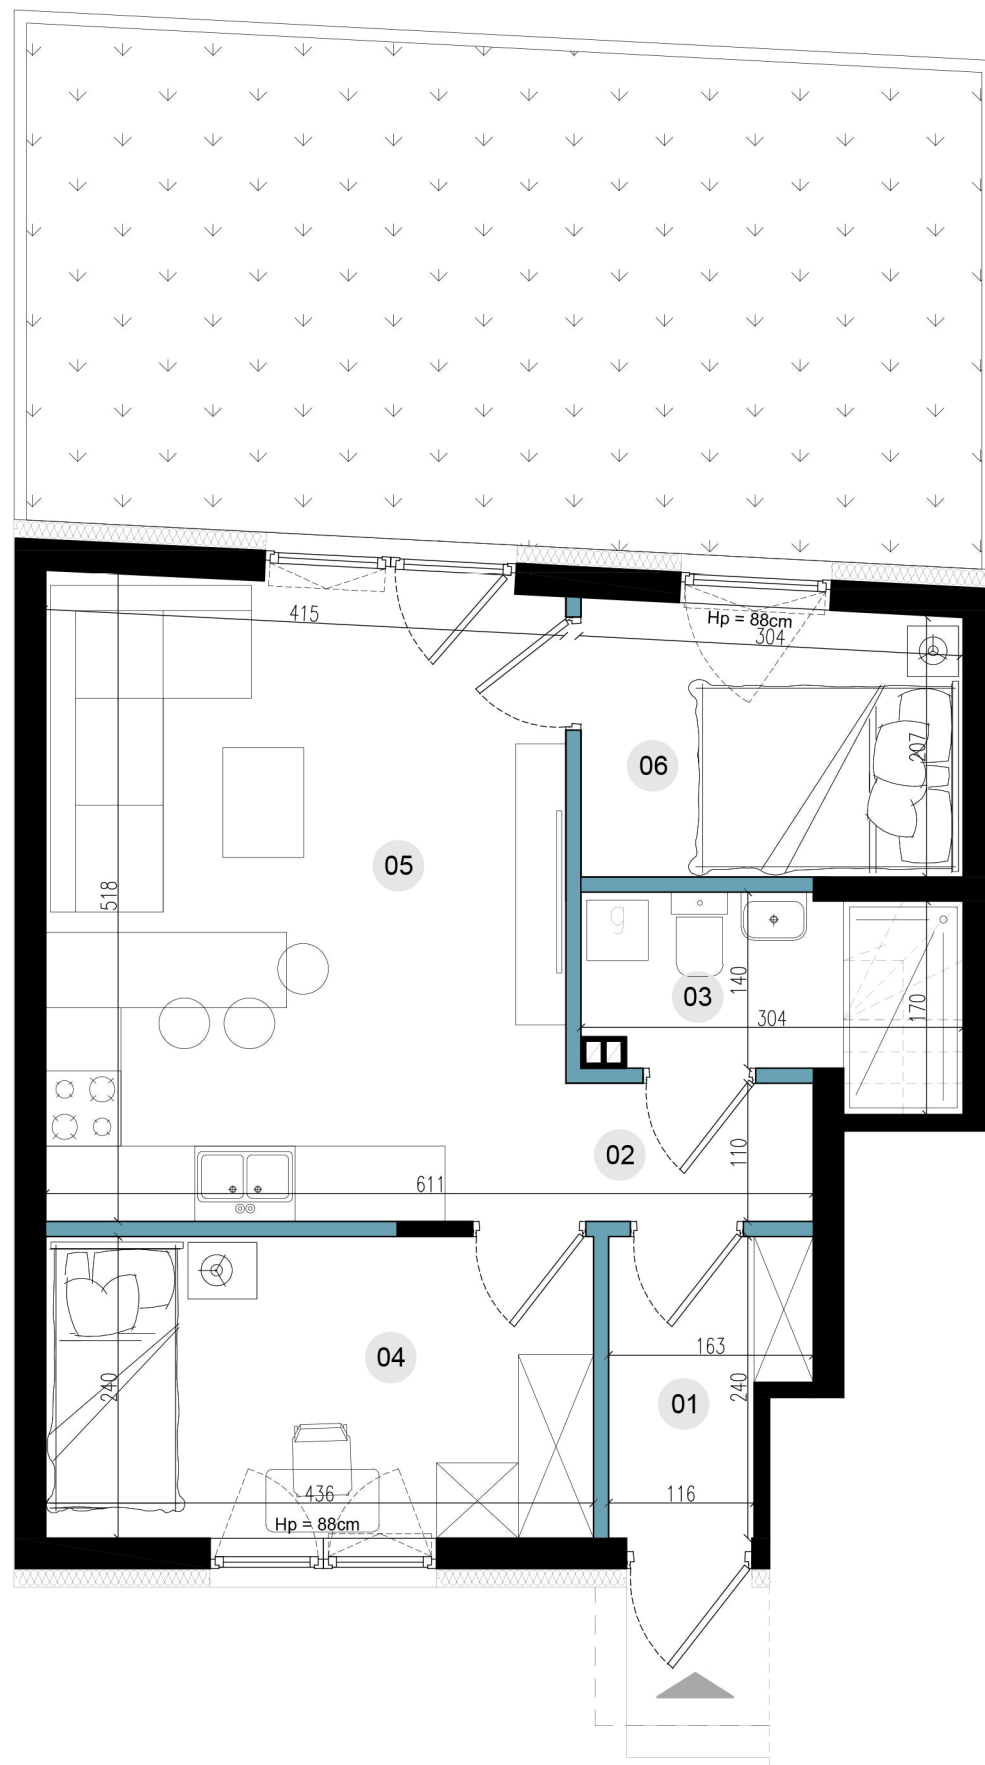

LOKAL 19/1

numer budynku
kondygnacja
liczba pokoi
powierzchnia ogródka


19
parter
3
31,12 m²

zestawienie powierzchni

01	wiatrołap	3,33 m ²
02	korytarz	2,17 m ²
03	łazienka	(4,49 m ²)* 3,91 m ²
	*powierzchnia mierzona po podłodze	
04	pokój I	10,46 m ²
05	salon + aneks kuchenny	21,03 m ²
06	pokój II	6,52 m ²

suma powierzchni
suma mierzona po podłodze

47,42 m²
48,00 m²

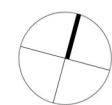

0 1 2 3 [m]

ściany bez możliwości usunięcia

ściany z możliwością usunięcia

Uwaga:

1. Powierzchnie pomieszczeń podano z uwzględnieniem grubości tynków, zgodnie z normą PN-ISO 9836-1997.
2. Aranżacja lokalu mieszkalnego przedstawiona na rzucie jest przykładowa.
3. Niniejsza karta katalogowa została opracowana na podstawie projektu budowlanego. Nie stanowi ona wiernego odwzorowania lokalu mieszkalnego, który powstanie w przyszłości. Karta służy wskazaniu położenia projektowanego budynku oraz usytuowania na działce.
4. Powierzchnie oraz wymiary mogą ulec zmianie w trakcie realizacji.

INH Inwestycje sp. z o.o.
ul. Murawa 12/E1
61-541 Poznań
NIP: 7831872551

InHouse
INWESTYCJE
www.inh.konin.pl