
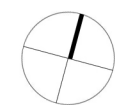


Prosta

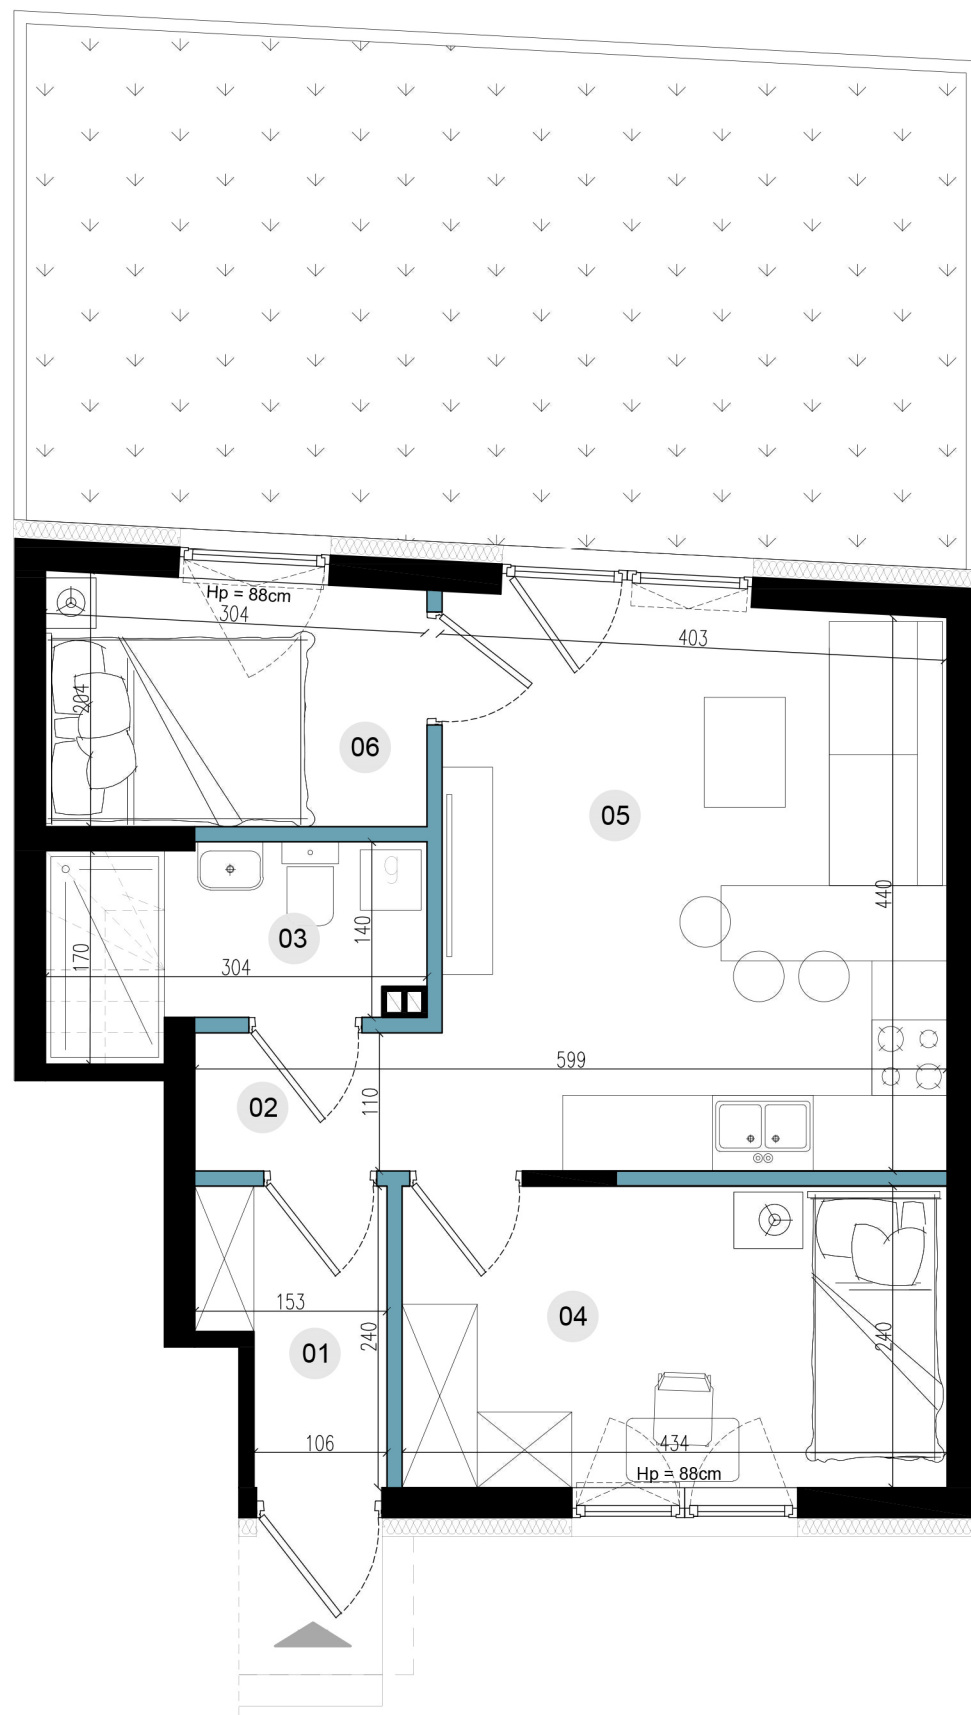


0 1 2 3 [m]

ściany bez możliwości usunięcia

ściany z możliwością usunięcia

Uwaga:

1. Powierzchnie pomieszczeń podano z uwzględnieniem grubości tynków, zgodnie z normą PN-ISO 9836-1997.
2. Aranżacja lokalu mieszkalnego przedstawiona na rzucie jest przykładowa.
3. Niniejsza karta katalogowa została opracowana na podstawie projektu budowlanego. Nie stanowi ona wiernego odwzorowania lokalu mieszkalnego, który powstanie w przyszłości. Karta służy wskazaniu położenia projektowanego budynku oraz usytuowania na działce.
4. Powierzchnie oraz wymiary mogą ulec zmianie w trakcie realizacji.

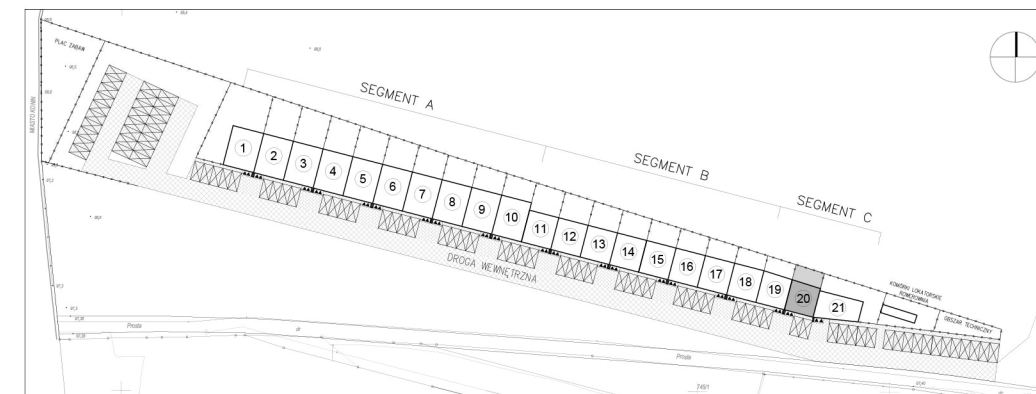

LOKAL 20/1

numer budynku
kondygnacja
liczba pokoi
powierzchnia ogródka

20
parter
3
31,12 m²

zestawienie powierzchni

01	wiatrołap	3,09 m ²
02	korytarz	2,17 m ²
03	łazienka	(4,49 m ²) 3,91 m ²
	*powierzchnia mierzona po podłodze	
04	pokój I	10,42 m ²
05	salon + aneks kuchenny	18,13 m ²
06	pokój II	5,96 m ²

suma powierzchni

43,68 m²

suma mierzona po podłodze

44,26 m²

INH Inwestycje sp. z o.o.
ul. Murawa 12/E1
61-541 Poznań
NIP: 7831872551

InHouse
INWESTYCJE
www.inh.konin.pl