
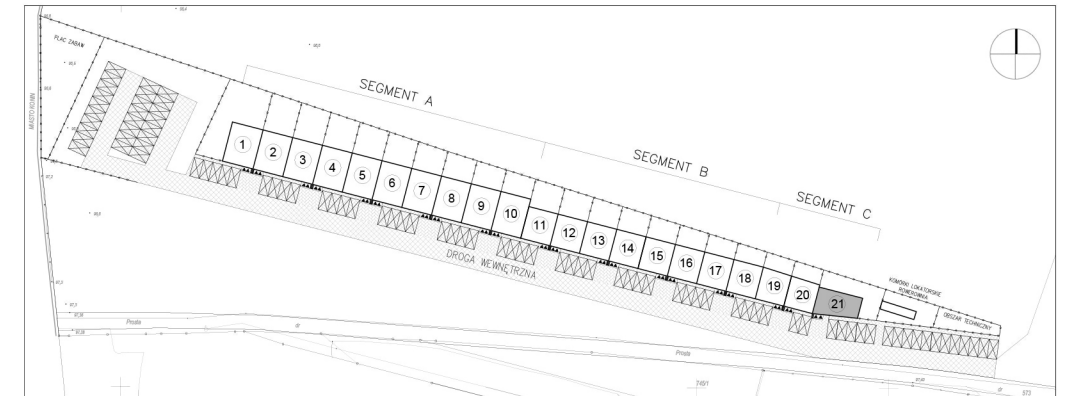


Prosta

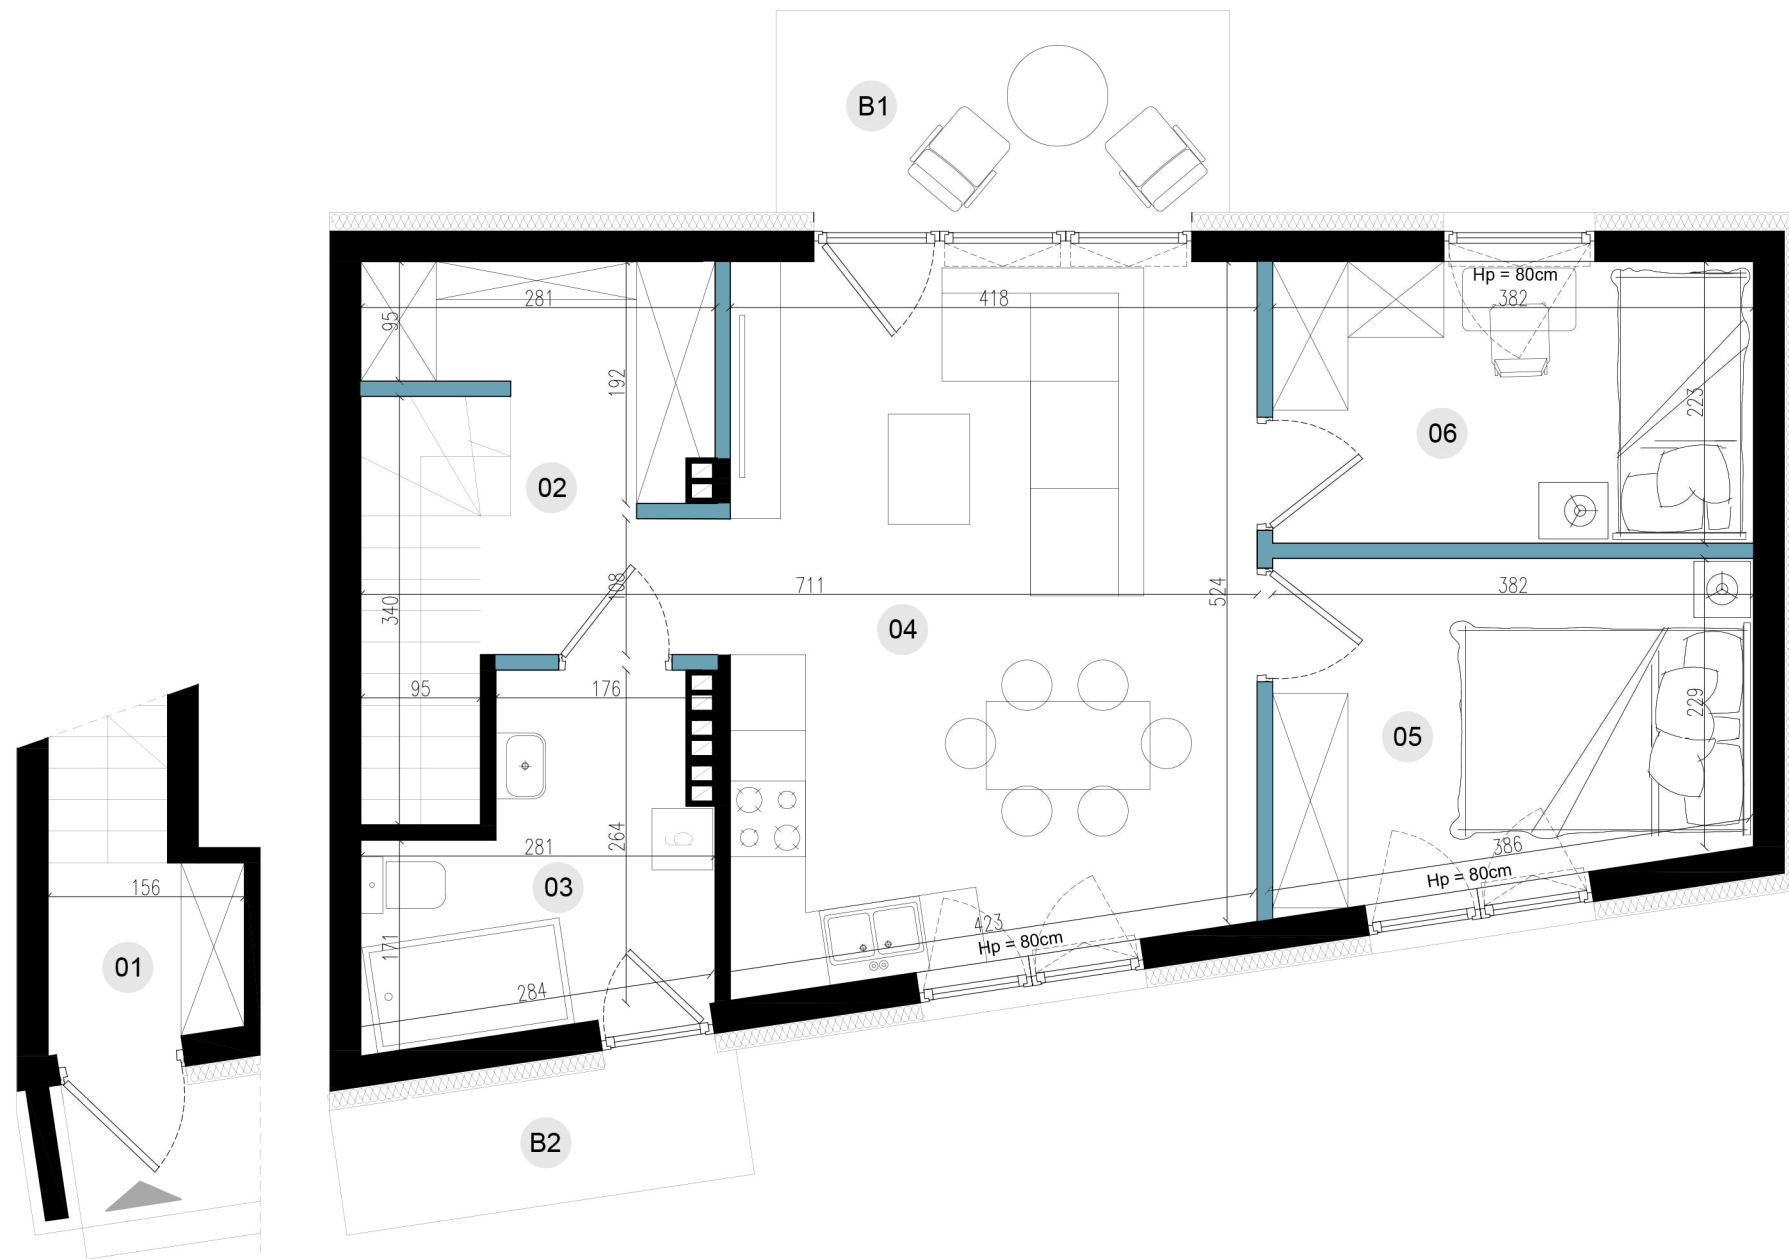

LOKAL 21/2

numer budynku
kondygnacja
liczba pokoi

21
piętro I
3


zestawienie powierzchni

01	wiatrołap	5,96 m ²
02	korytarz	6,43 m ²
03	łazienka	6,33 m ²
04	salon + aneks kuchenny	23,21 m ²
05	pokój I	9,84 m ²
06	pokój II	8,53 m ²

suma powierzchni

60,30 m²

B1	balkon	5,76 m ²
B2	balkon	3,26 m ²

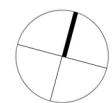

0 1 2 3 [m]

ściany bez możliwości usunięcia

ściany z możliwością usunięcia

Uwaga:

- Powierzchnie pomieszczeń podano z uwzględnieniem grubości tynków, zgodnie z normą PN-ISO 9836-1997.
- Aranżacja lokalu mieszkalnego przedstawiona na rzucie jest przykładowa.
- Niniejsza karta katalogowa została opracowana na podstawie projektu budowlanego. Nie stanowi ona wiernego odwzorowania lokalu mieszkalnego, który powstanie w przyszłości. Karta służy wskazaniu położenia projektowanego budynku oraz usytuowania na działce.
- Powierzchnie oraz wymiary mogą ulec zmianie w trakcie realizacji.

INH Inwestycje sp. z o.o.
ul. Murawa 12/E1
61-541 Poznań
NIP: 7831872551

InHouse
INWESTYCJE
www.inh.konin.pl