
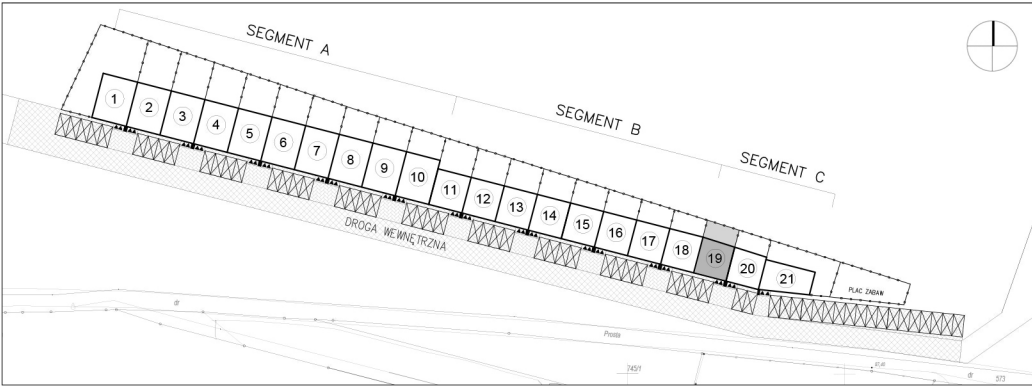


Prosta

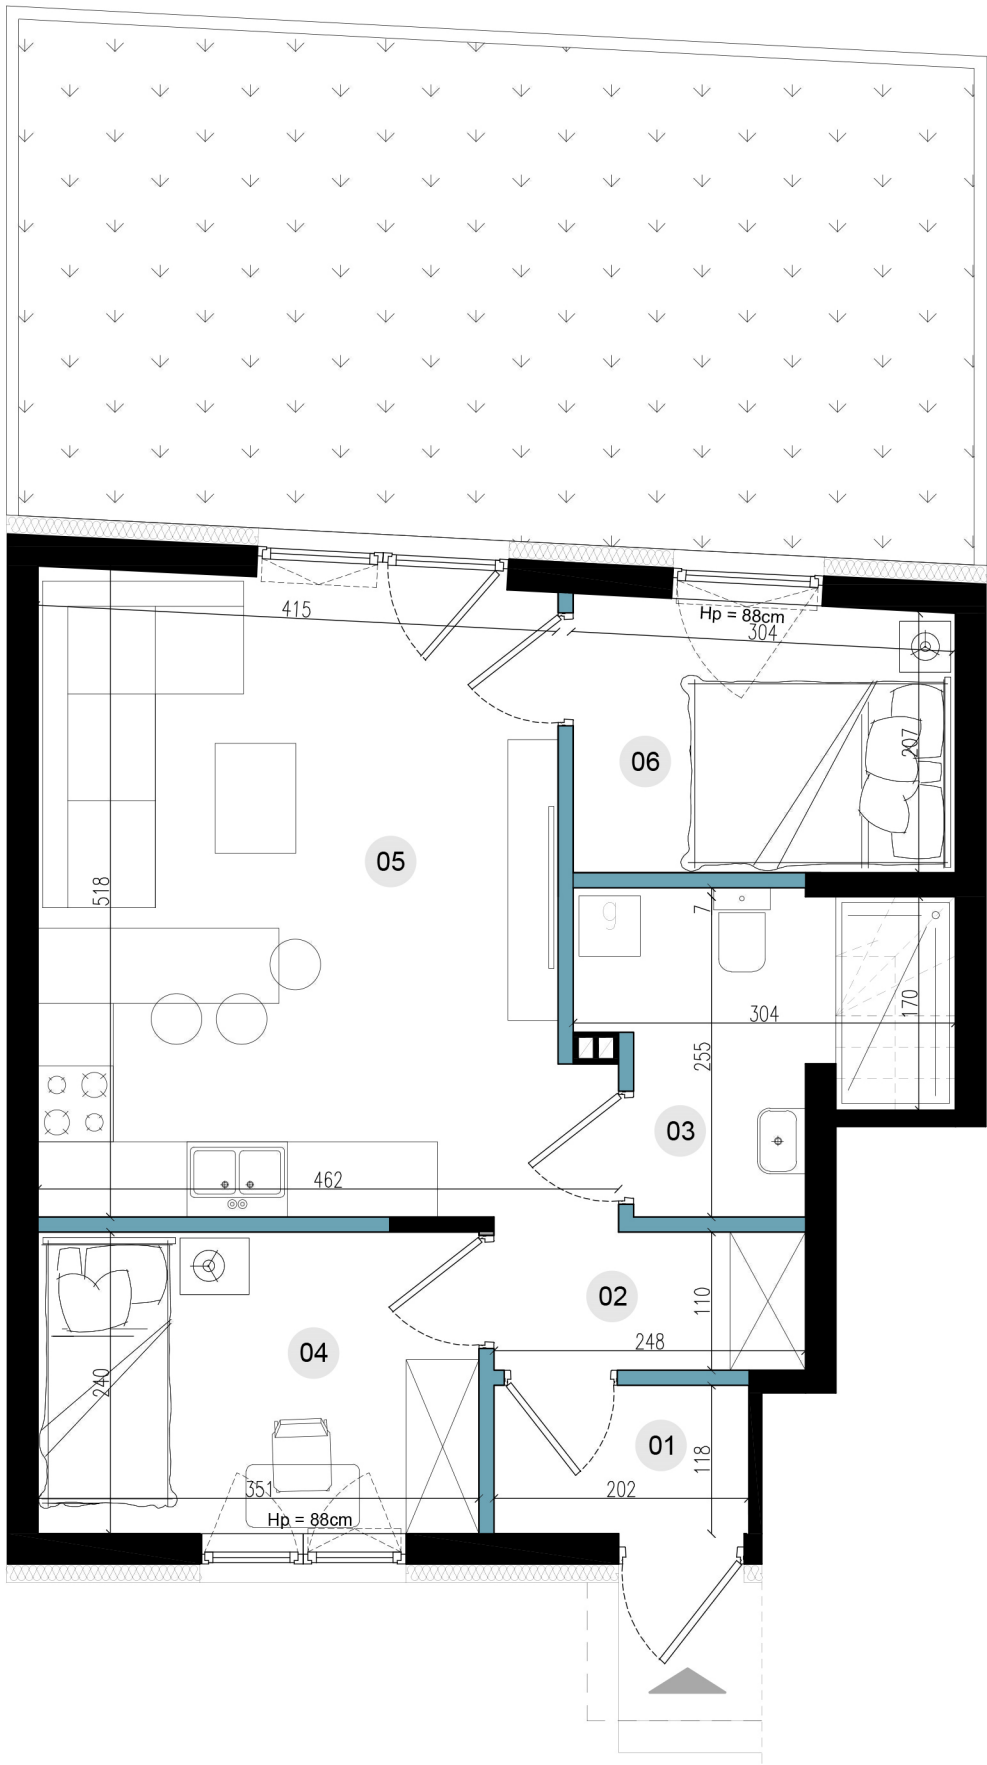

LOKAL 19/1

numer budynku
kondygnacja
liczba pokoi
powierzchnia ogródka

19
parter
3
31,12 m²

zestawienie powierzchni

01	wiatrołap	2,39 m ²
02	korytarz	4,05 m ²
03	łazienka	(6,07 m ²)* 5,55 m ²
	*powierzchnia mierzona po podłodze	
04	pokój I	8,42 m ²
05	salon + aneks kuchenny	20,40 m ²
06	pokój II	6,52 m ²

suma powierzchni
suma mierzona po podłodze

47,33 m²
47,85 m²



0 1 2 3 [m] ściany bez możliwości usunięcia ściany z możliwością usunięcia

Uwaga:
1. Powierzchnie pomieszczeń podano z uwzględnieniem grubości tynków, zgodnie z normą PN-ISO 9836-1997.
2. Aranżacja lokalu mieszkalnego przedstawiona na rzucie jest przykładowa.
3. Niniejsza karta katalogowa została opracowana na podstawie projektu budowlanego. Nie stanowi ona wiernego odwzorowania lokalu mieszkalnego, który powstanie w przyszłości.
4. Powierzchnie oraz wymiary mogą ulec zmianie w trakcie realizacji.

INH Inwestycje sp. z o.o.
ul. Murawa 12/E1
61-541 Poznań
NIP: 7831872551


www.inh.konin.pl