
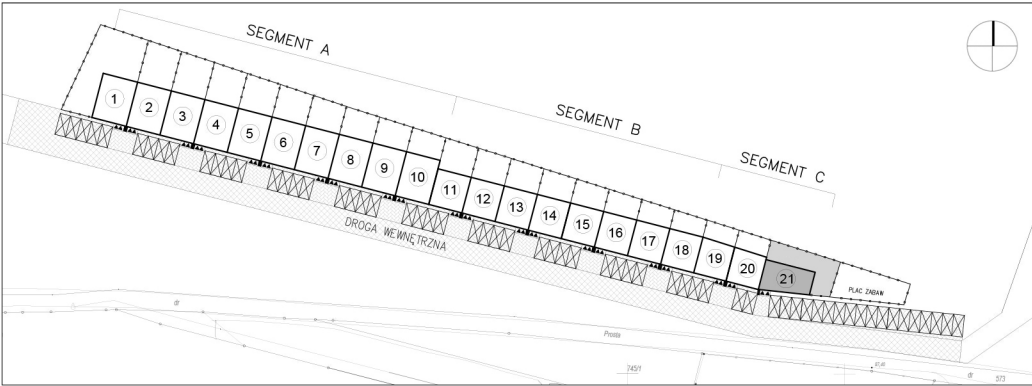


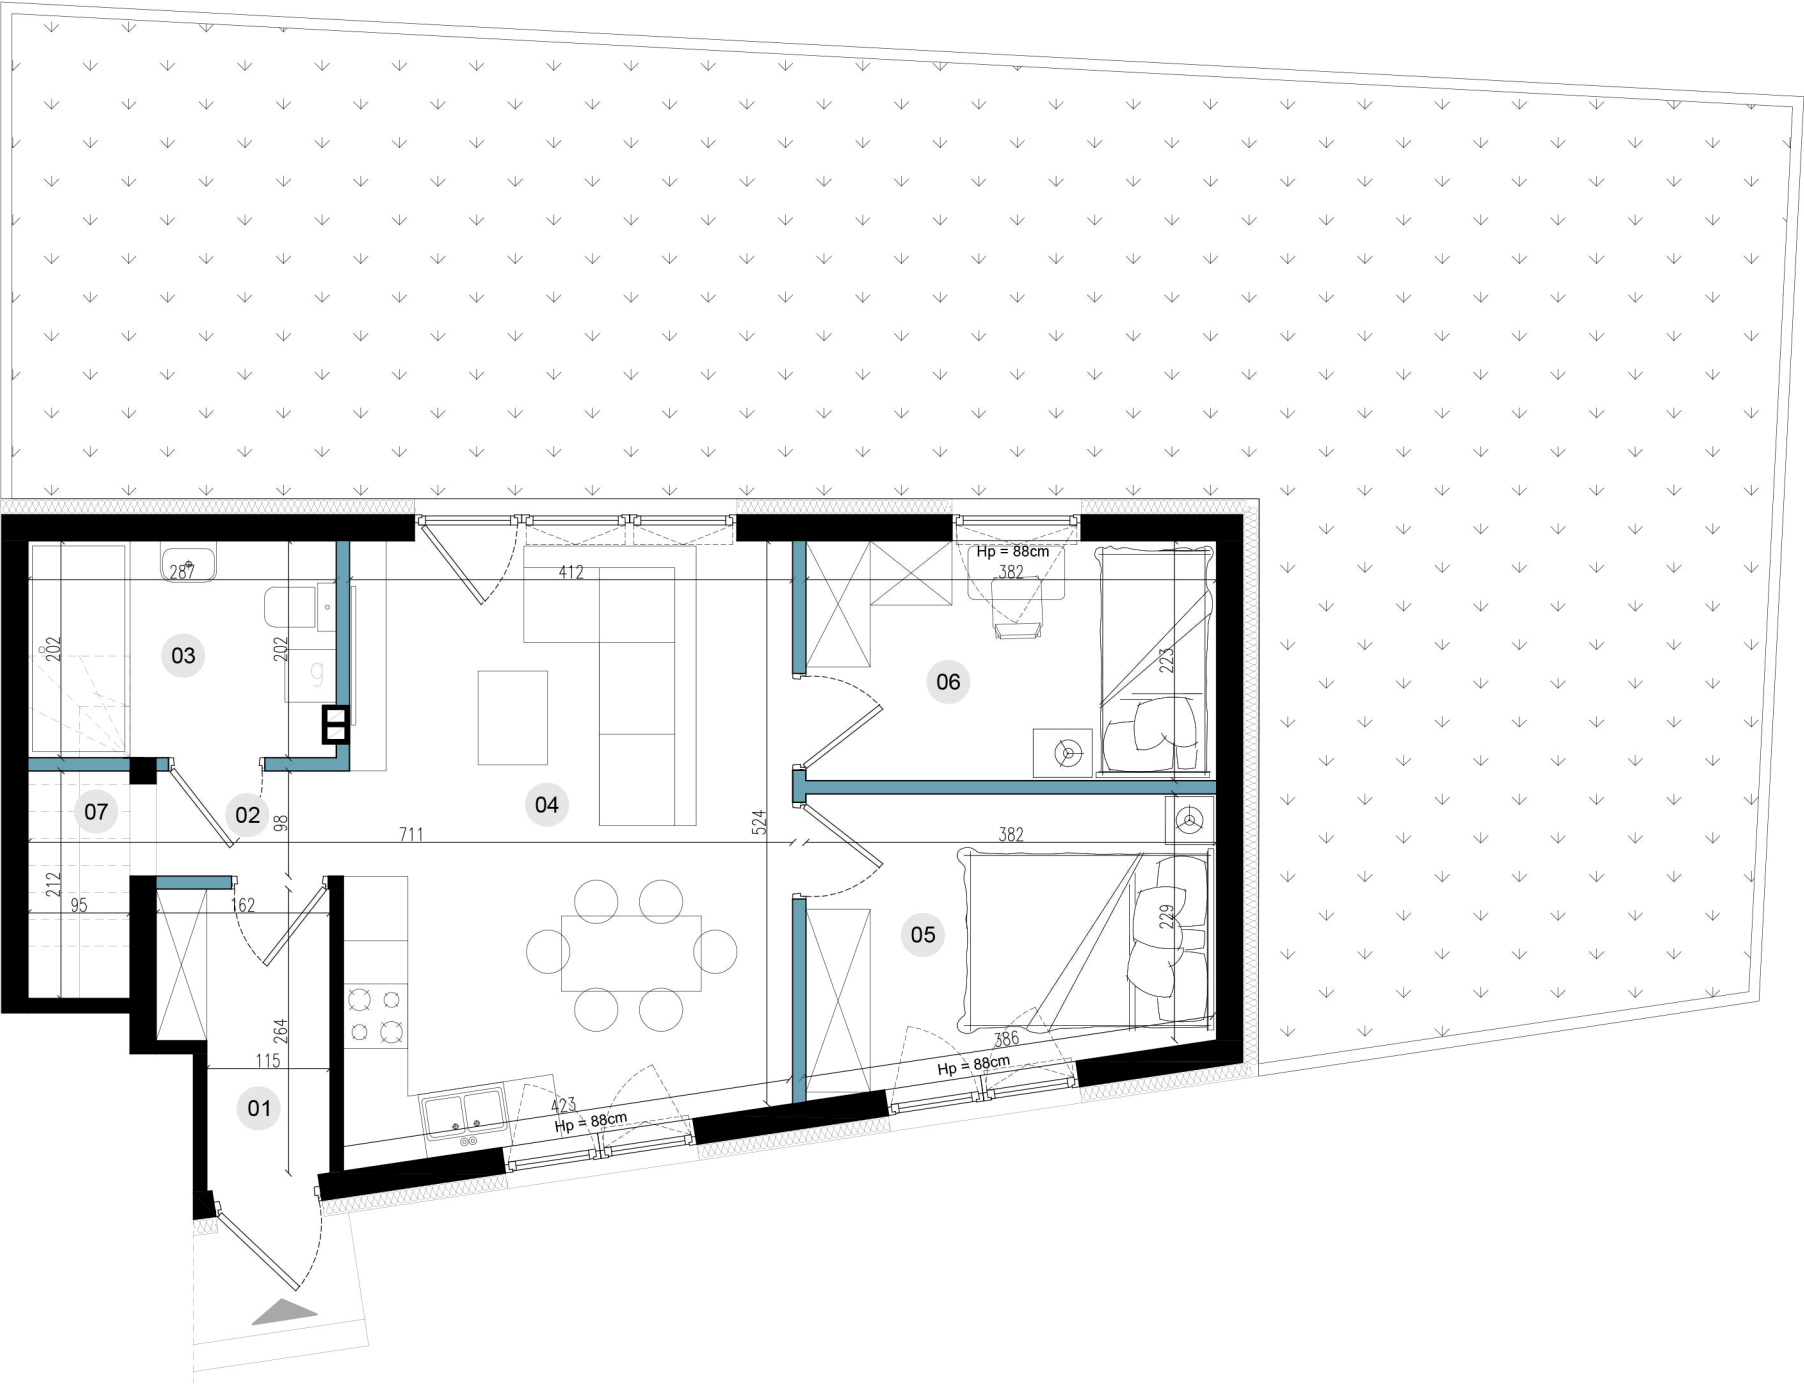

LOKAL 21/1

numer budynku
kondygnacja
liczba pokoi
powierzchnia ogródka

21
parter
3
93,85 m²

zestawienie powierzchni

01	wiatrołap	3,80 m ²
02	korytarz	1,71 m ²
03	łazienka	(5,75 m ²)* 5,56 m ²
	*powierzchnia mierzona po podłodze	
04	salon + aneks kuchenny	23,08 m ²
05	pokój I	9,84 m ²
06	pokój II	8,53 m ²
07	schowek	(2,01 m ²)* 0,33 m ²
	*powierzchnia mierzona po podłodze	

suma powierzchni

52,85 m²

suma mierzona po podłodze

54,72 m²



0 1 2 3 [m]

ściany bez możliwości usunięcia

ściany z możliwością usunięcia

Uwaga:
1. Powierzchnie pomieszczeń podano z uwzględnieniem grubości tynków, zgodnie z normą PN-ISO 9836-1997.
2. Aranżacja lokalu mieszkalnego przedstawiona na rzucie jest przykładowa.
3. Niniejsza karta katalogowa została opracowana na podstawie projektu budowlanego. Nie stanowi ona wiernego odwzorowania lokalu mieszkalnego, który powstanie w przyszłości.
4. Powierzchnie oraz wymiary mogą ulec zmianie w trakcie realizacji.