



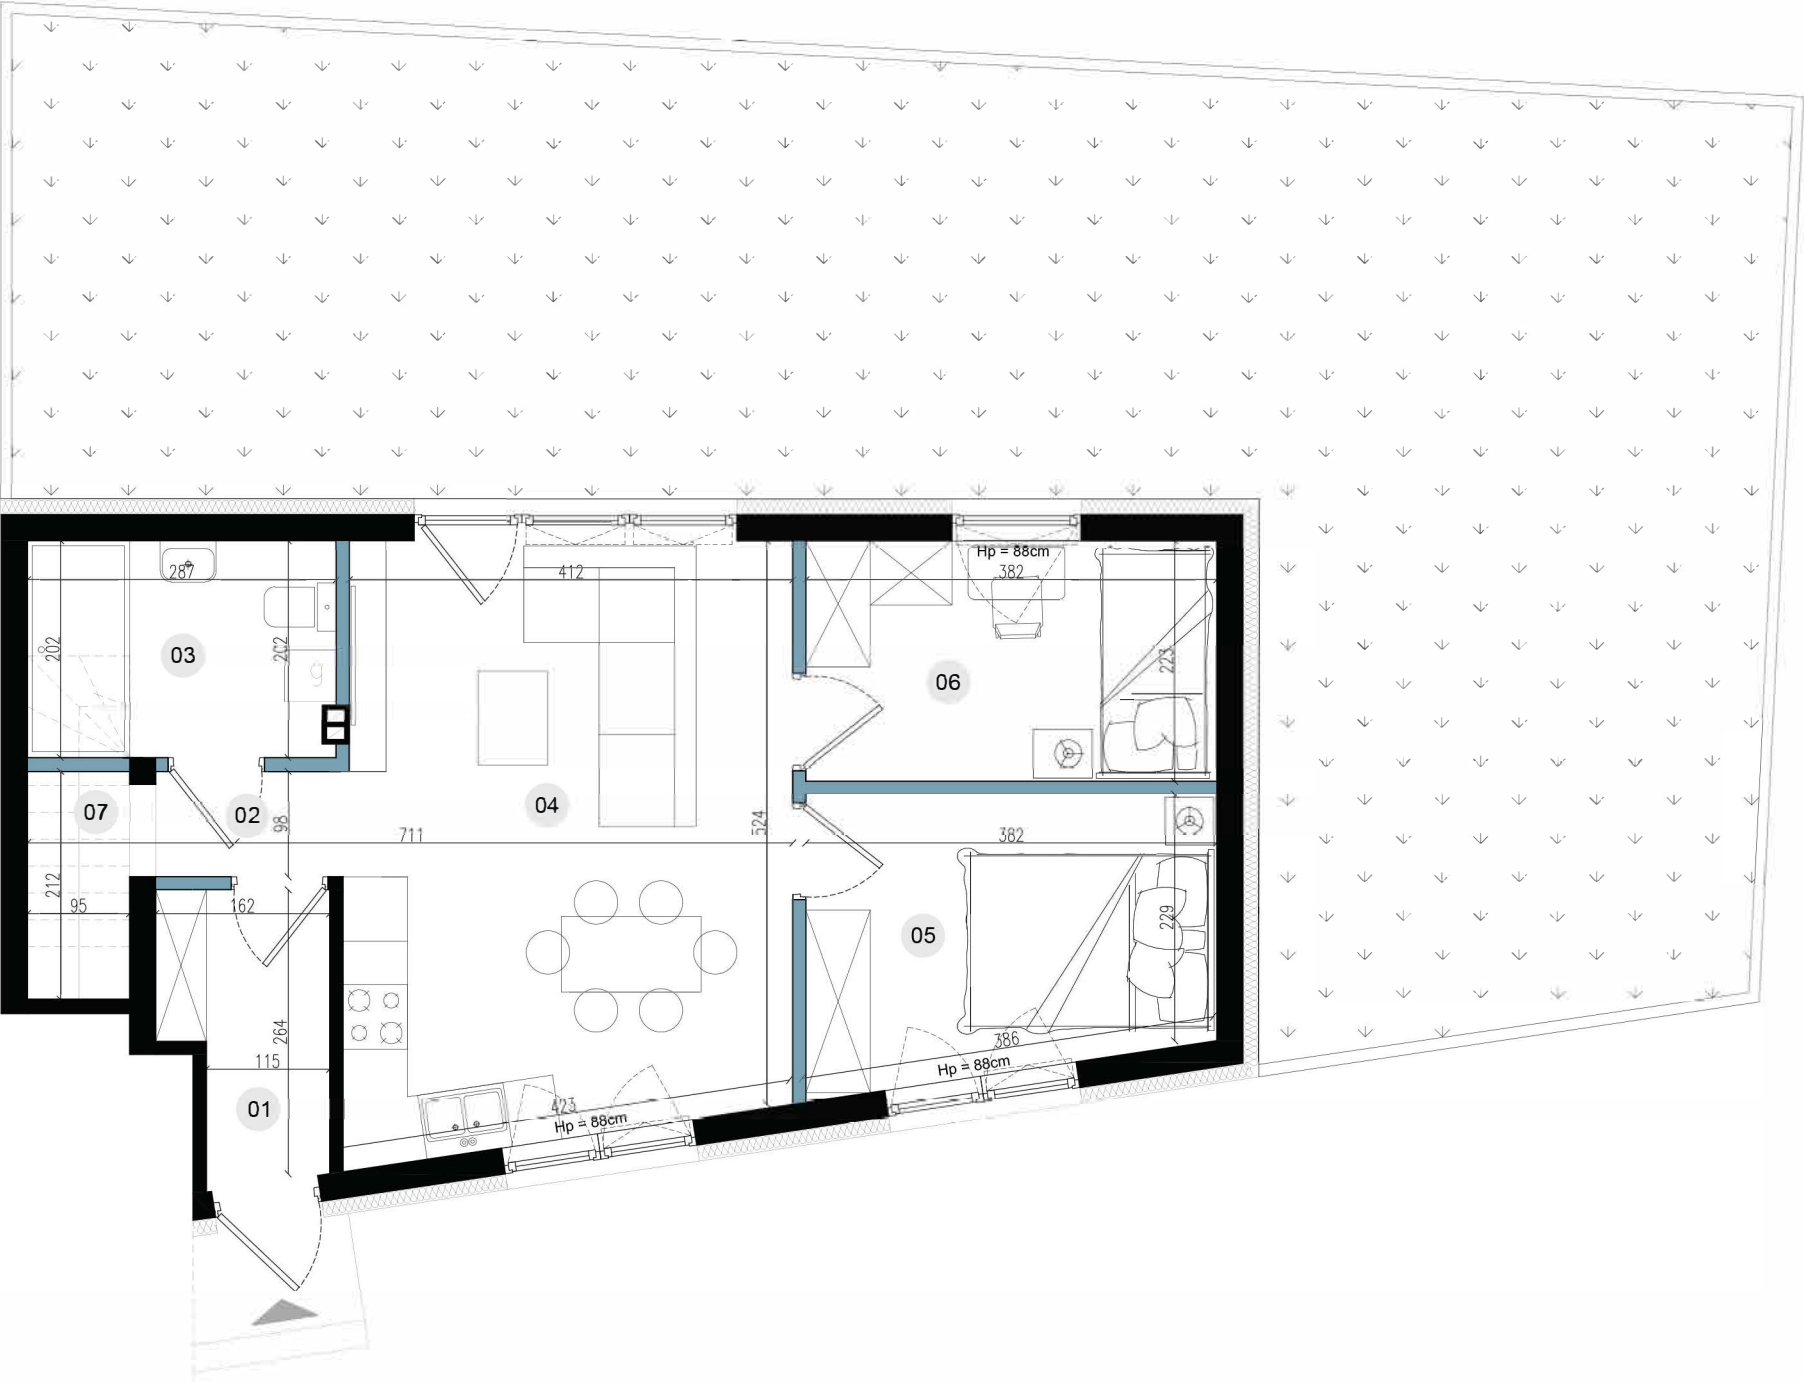

0 1 2 3 [m]

ściany bez możliwości usunięcia

ściany z możliwością usunięcia

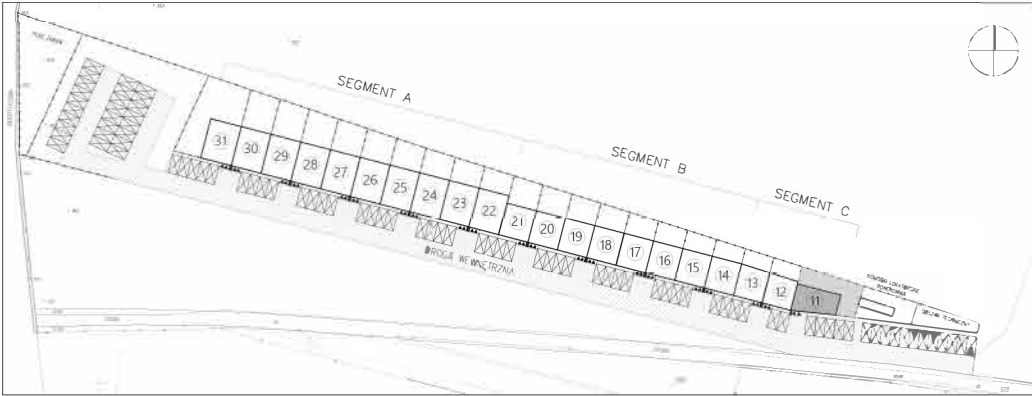

LOKAL 11/1

numer budynku
kondygnacja
liczba pokoi
powierzchnia ogródka

11
parter
3
93,85 m²

zestawienie powierzchni użytkowej

01	wiatrołap	3,80 m ²
02	korytarz	1,71 m ²
03	łazienka	(5,75 m ²)* 5,52 m ²
	*powierzchnia mierzona po podłodze	
04	salon + aneks kuchenny	23,08 m ²
05	pokój I	9,84 m ²
06	pokój II	8,53 m ²
07	schowek	(2,01 m ²)* 0,33 m ²
	*powierzchnia mierzona po podłodze	

suma powierzchni użytkowej

52,81 m²

udział w nieruchomości wspólnej

5281/251581