
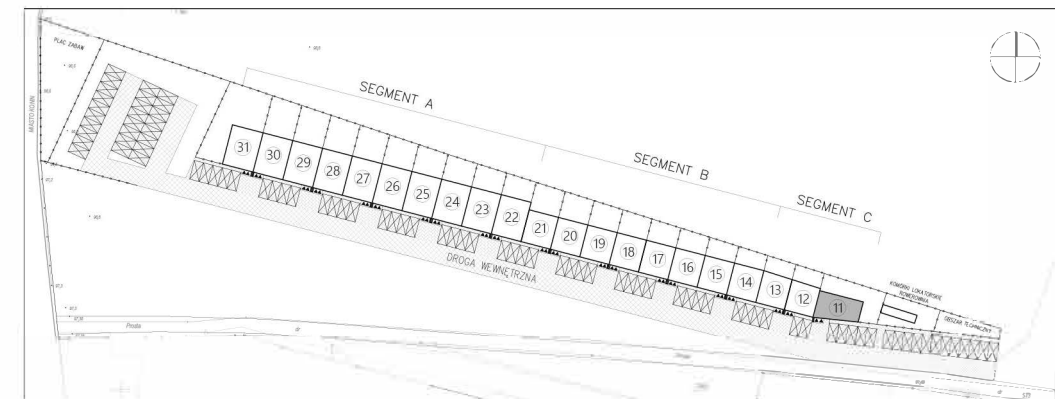


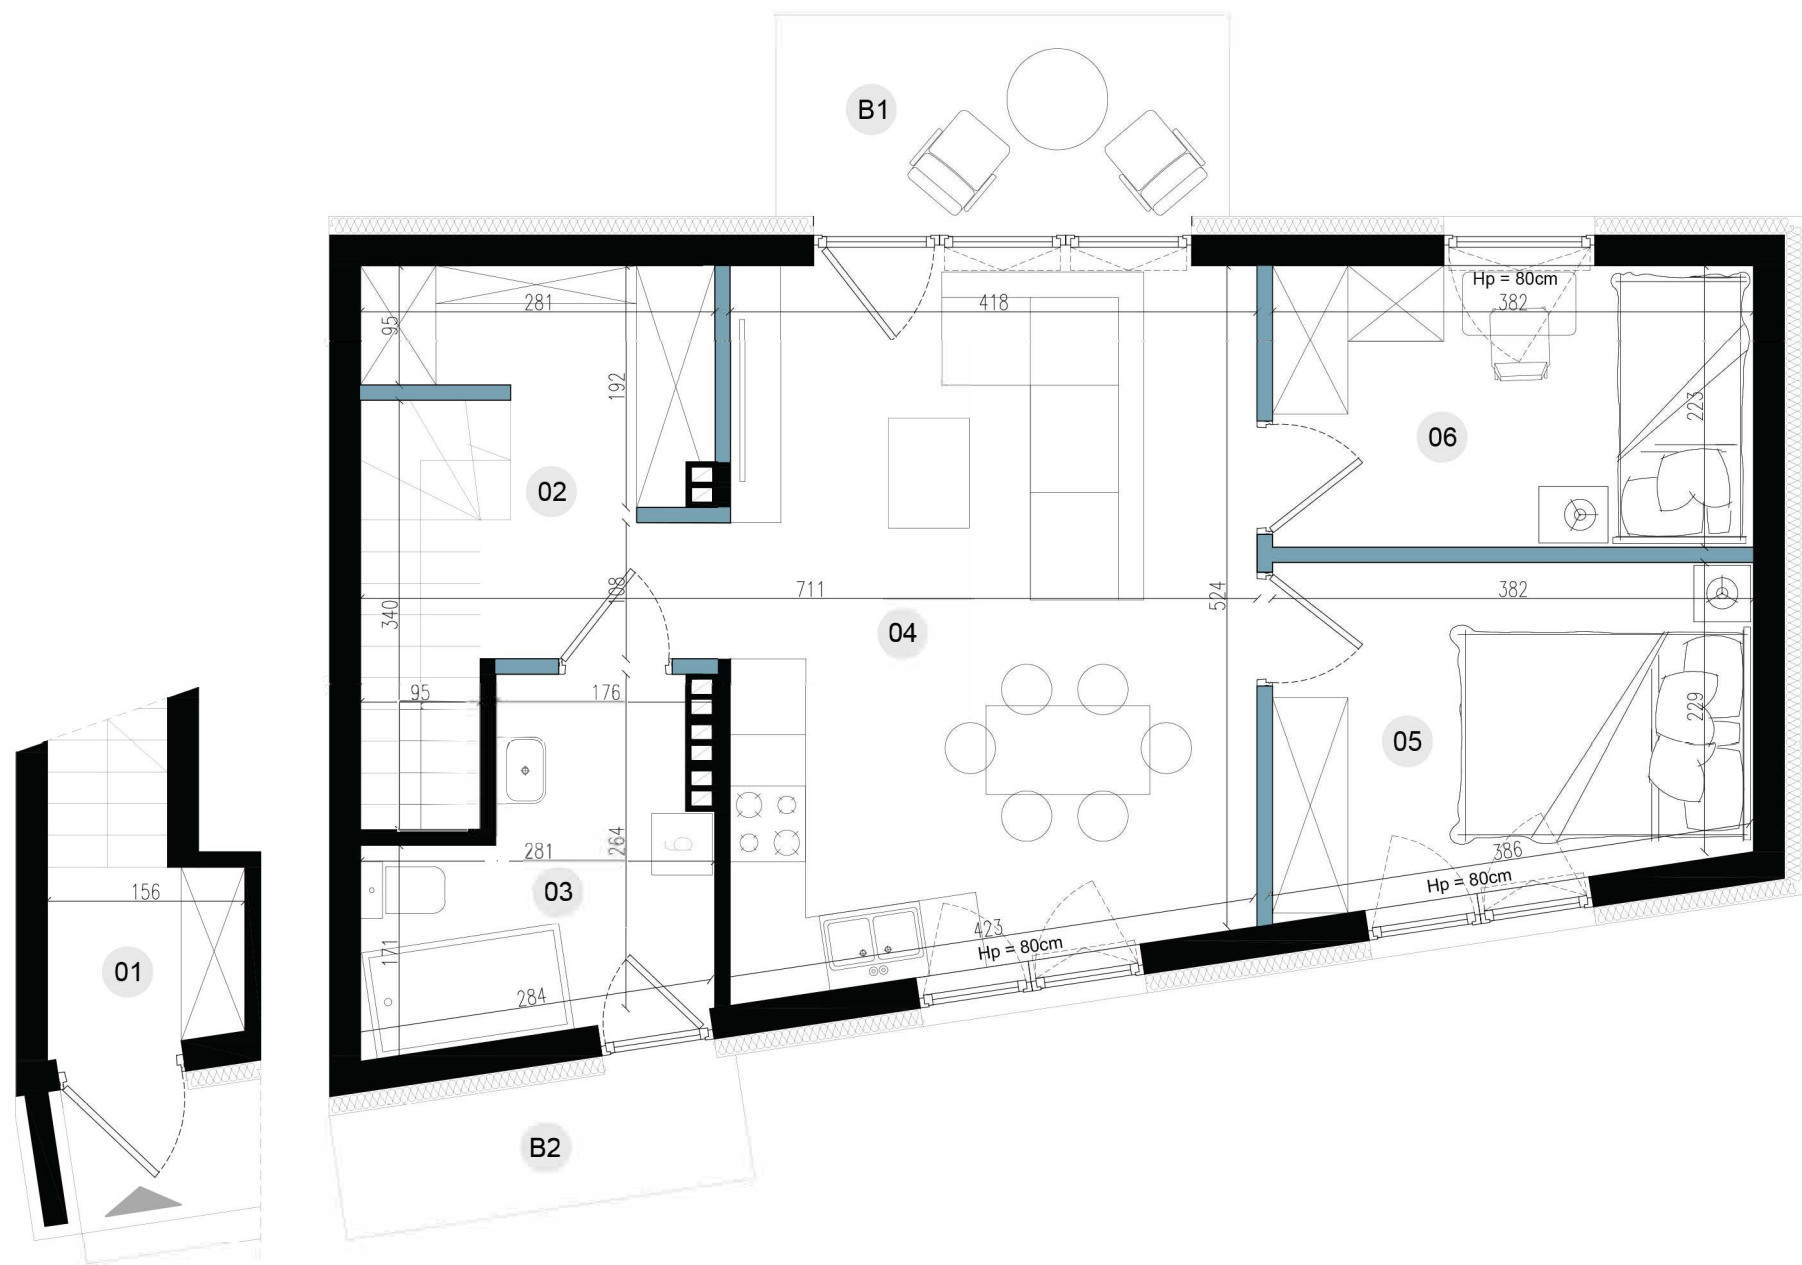

LOKAL 11/2

numer budynku
kondygnacja
liczba pokoi

11
piętro I
3

B1	balkon	5,76 m ²
B2	balkon	3,26 m ²

zestawienie powierzchni użytkowej

01	wiatrołap	5,96 m ²
02	korytarz	6,43 m ²
03	łazienka	6,33 m ²
04	salon + aneks kuchenny	23,21 m ²
05	pokój I	9,84 m ²
06	pokój II	8,53 m ²

suma powierzchni użytkowej
udział w nieruchomości wspólnej

60,30 m²
6030/251581



0 1 2 3 [m]

ściany bez możliwości usunięcia

ściany z możliwością usunięcia