
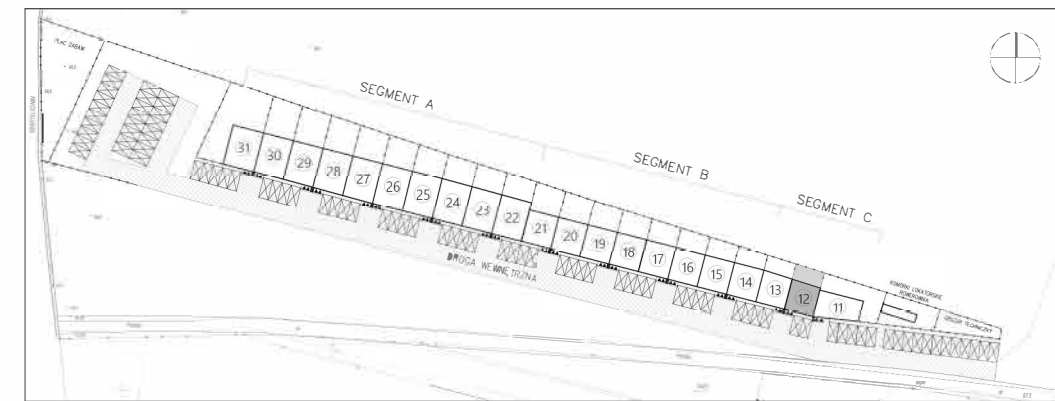


Prosta

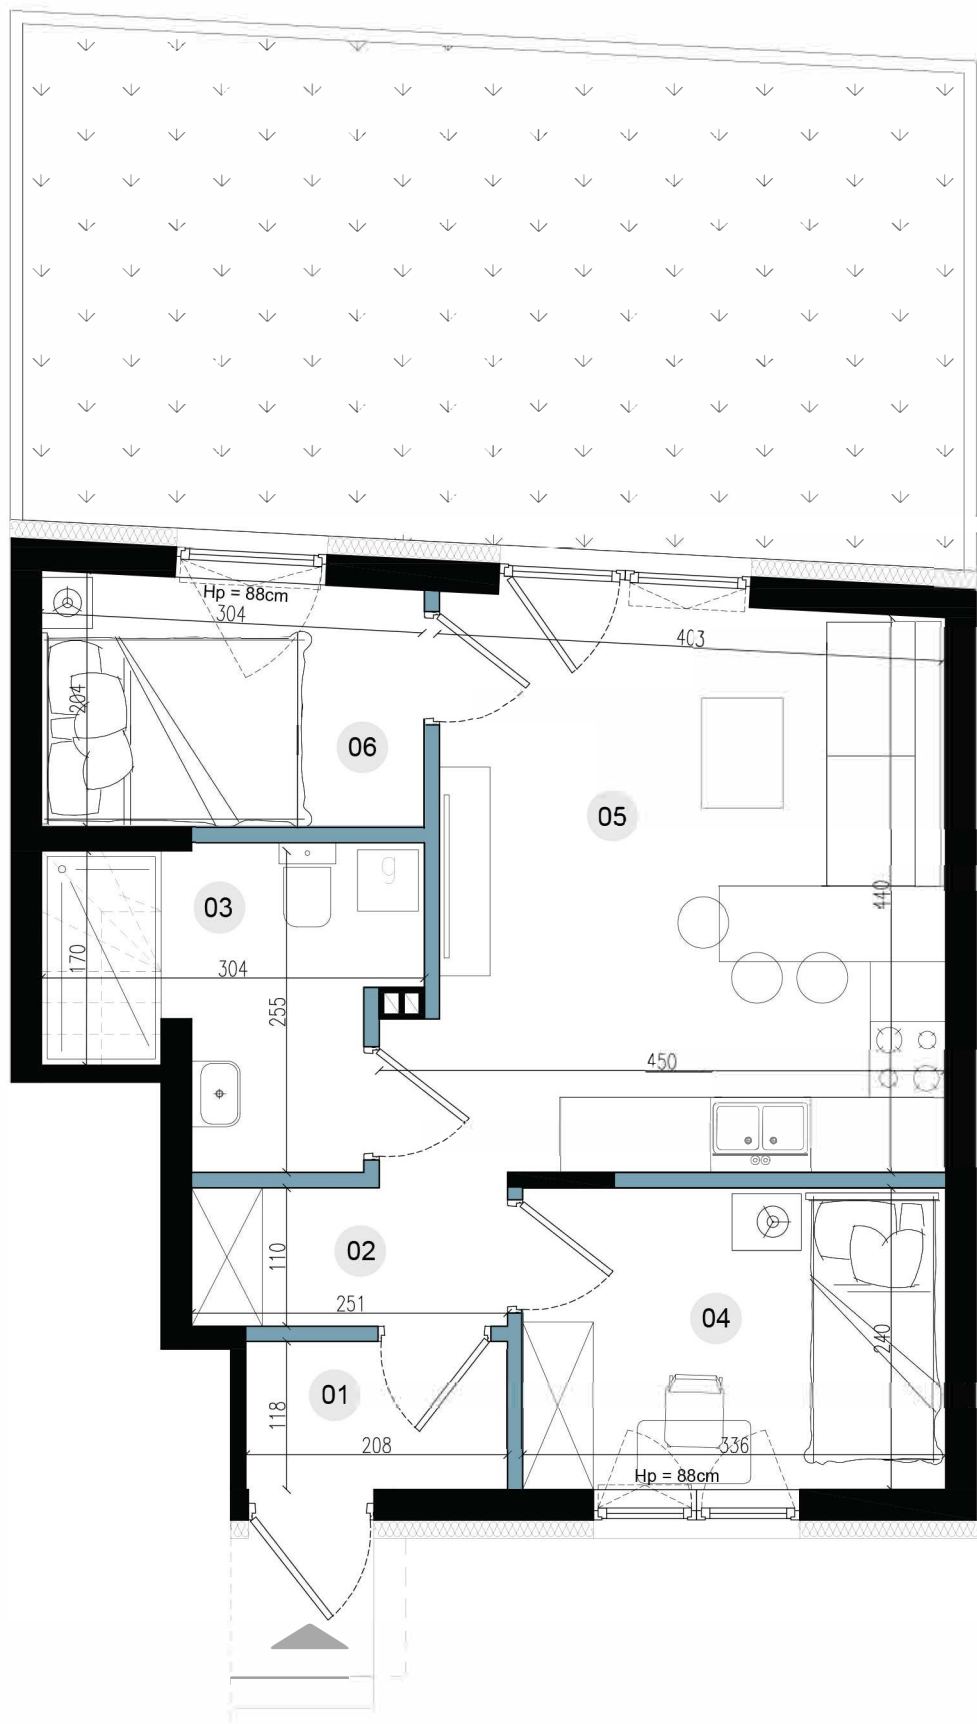

## LOKAL 12/1

numer budynku  
kondygnacja  
liczba pokoi  
powierzchnia ogródka

12  
parter  
3  
31,12 m<sup>2</sup>

### zestawienie powierzchni użytkowej

|                                    |                        |                                            |
|------------------------------------|------------------------|--------------------------------------------|
| 01                                 | wiatrołap              | 2,45 m <sup>2</sup>                        |
| 02                                 | korytarz               | 4,13 m <sup>2</sup>                        |
| 03                                 | łazienka               | (6,07 m <sup>2</sup> ) 5,52 m <sup>2</sup> |
| *powierzchnia mierzona po podłodze |                        |                                            |
| 04                                 | pokój I                | 8,06 m <sup>2</sup>                        |
| 05                                 | salon + aneks kuchenny | 17,46 m <sup>2</sup>                       |
| 06                                 | pokój II               | 5,96 m <sup>2</sup>                        |

suma powierzchni użytkowej  
udział w nieruchomości wspólnej

43,58 m<sup>2</sup>  
4358/251581



0 1 2 3 [m]

ściany bez możliwości usunięcia

ściany z możliwością usunięcia

INH Inwestycje sp. z o.o.  
ul. Murawa 12/E1  
61-541 Poznań  
NIP: 7831872551

**InHouse**  
INWESTYCJE  
www.inh.konin.pl