
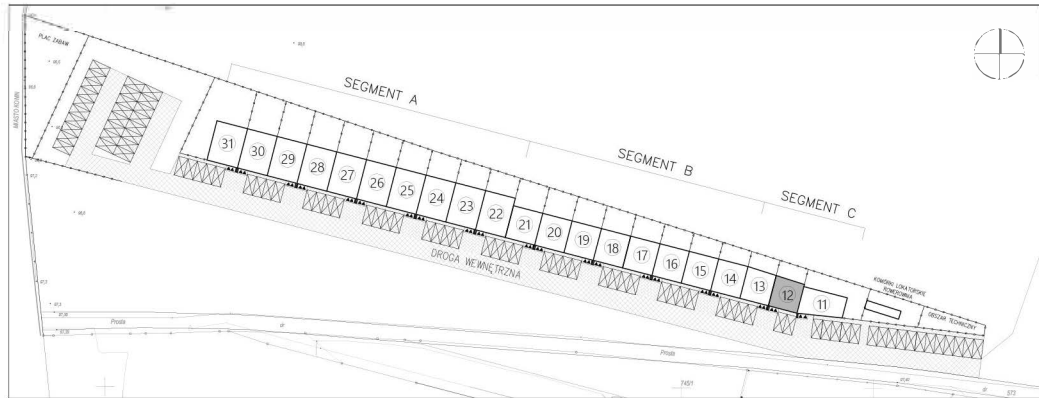


Prosta

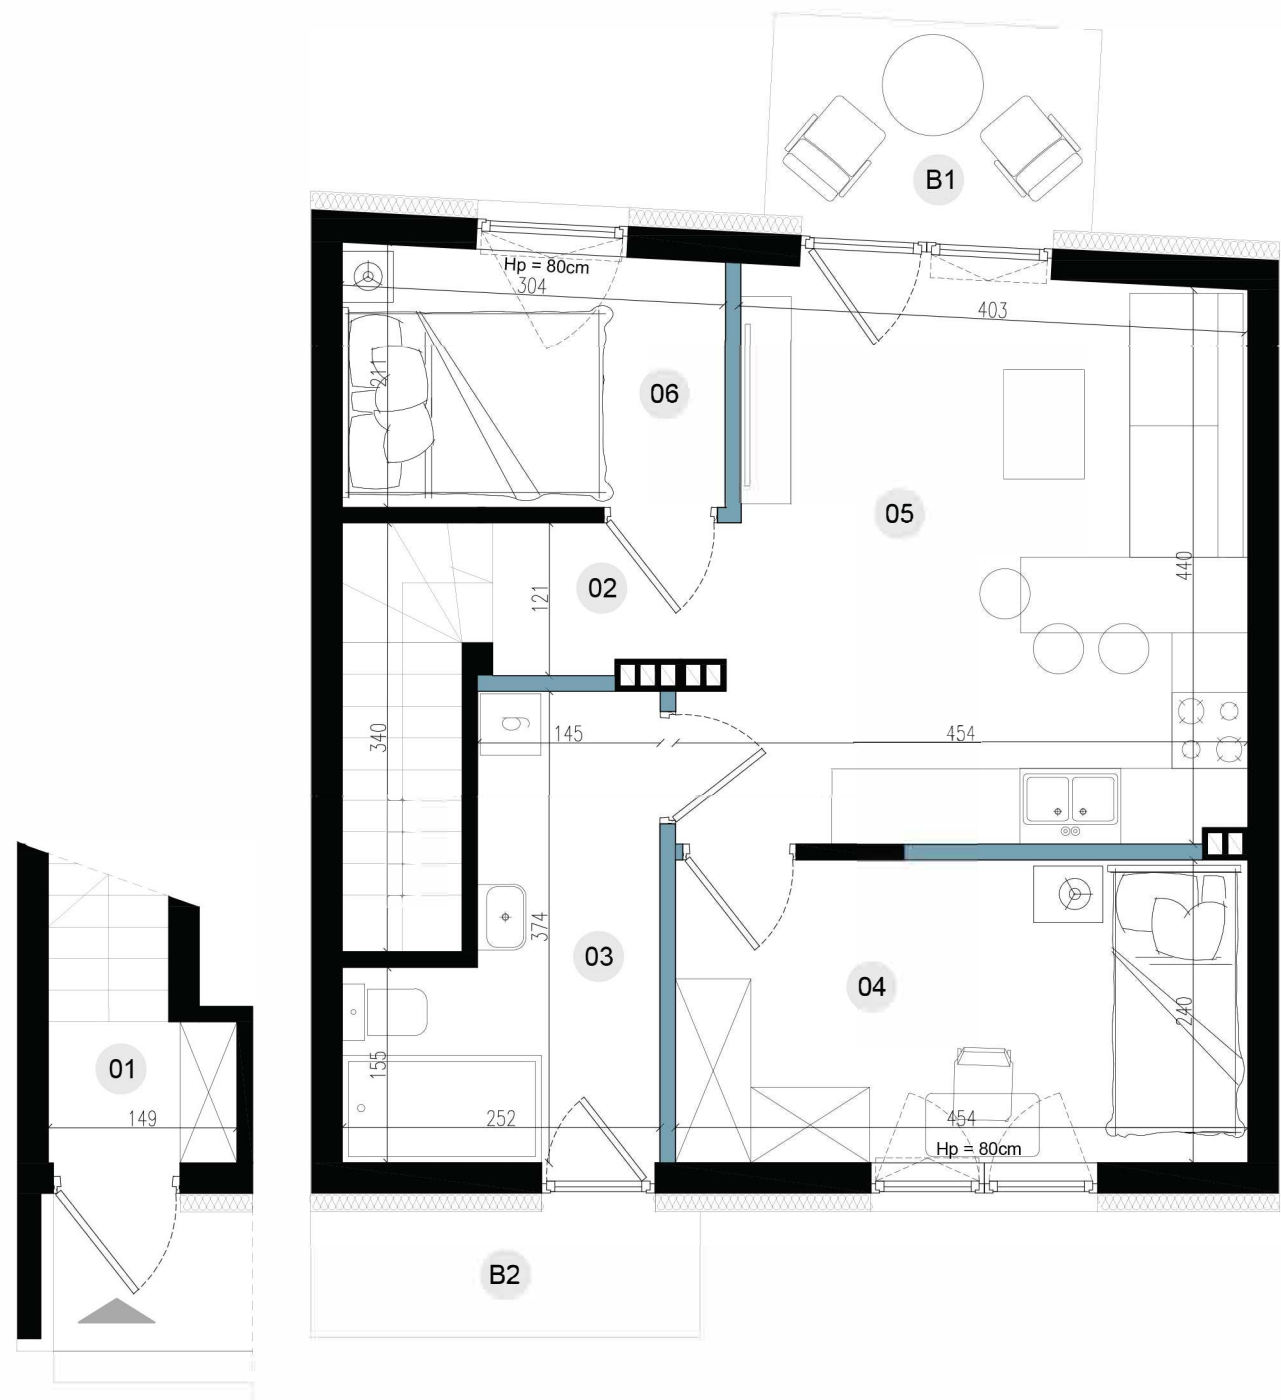

LOKAL 12/2

numer budynku
kondygnacja
liczba pokoi

12
piętro I
3

zestawienie powierzchni użytkowej

01	wiatrołap	5,65 m ²
02	korytarz	2,25 m ²
03	łazienka	7,08 m ²
04	pokój I	10,89 m ²
05	salon + aneks kuchenny	18,74 m ²
06	pokój II	6,17 m ²

suma powierzchni użytkowej
udział w nieruchomości wspólnej

50,78 m²
5078/251581



0 1 2 3 [m]



ściany bez możliwości usunięcia



ściany z możliwością usunięcia

INH Inwestycje sp. z o.o.
ul. Murawa 12/E1
61-541 Poznań
NIP: 7831872551


www.inh.konin.pl