



Prosta

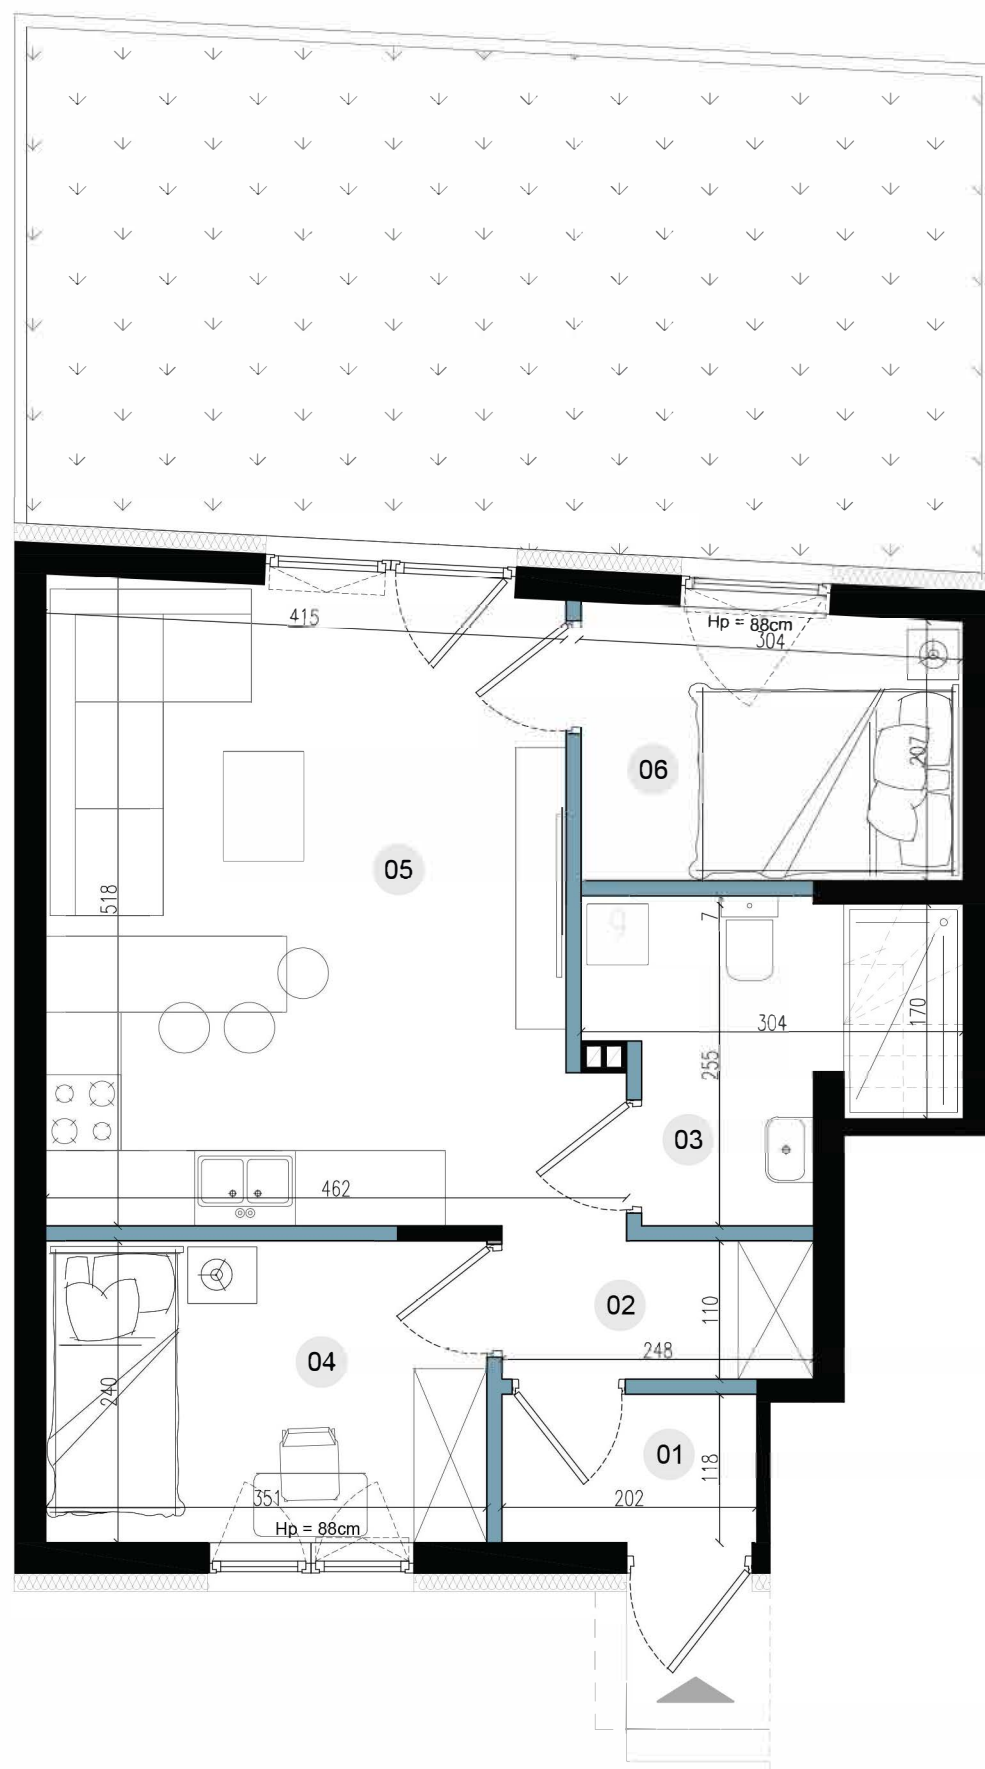

0 1 2 3 [m] ściany bez możliwości usunięcia ściany z możliwością usunięcia

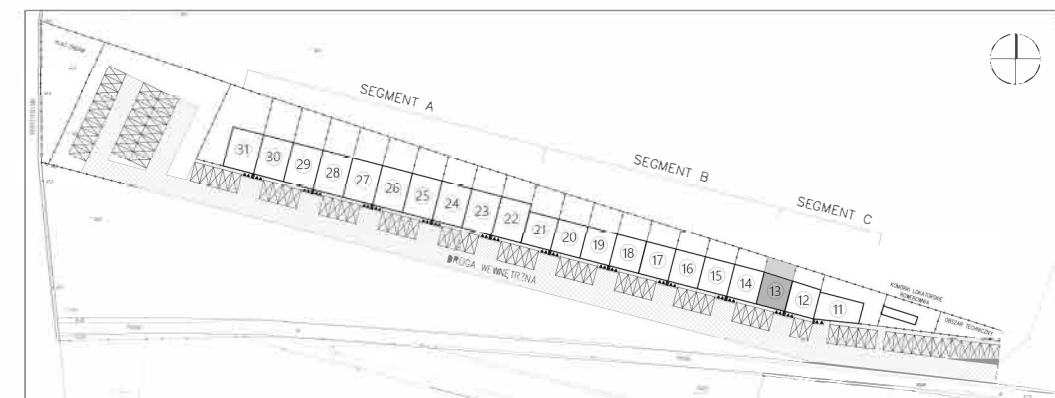

LOKAL 13/1

numer budynku
kondygnacja
liczba pokoi
powierzchnia ogródka

13
parter
3
31,12 m²

zestawienie powierzchni użytkowej

01	wiatrołap	2,39 m ²
02	korytarz	4,05 m ²
03	łazienka	(6,07 m ²)* 5,64 m ²
*powierzchnia mierzona po podłodze		
04	pokój I	8,42 m ²
05	salon + aneks kuchenny	20,40 m ²
06	pokój II	6,52 m ²

suma powierzchni użytkowej
udział w nieruchomości wspólnej

47,42 m²
4742/251581